
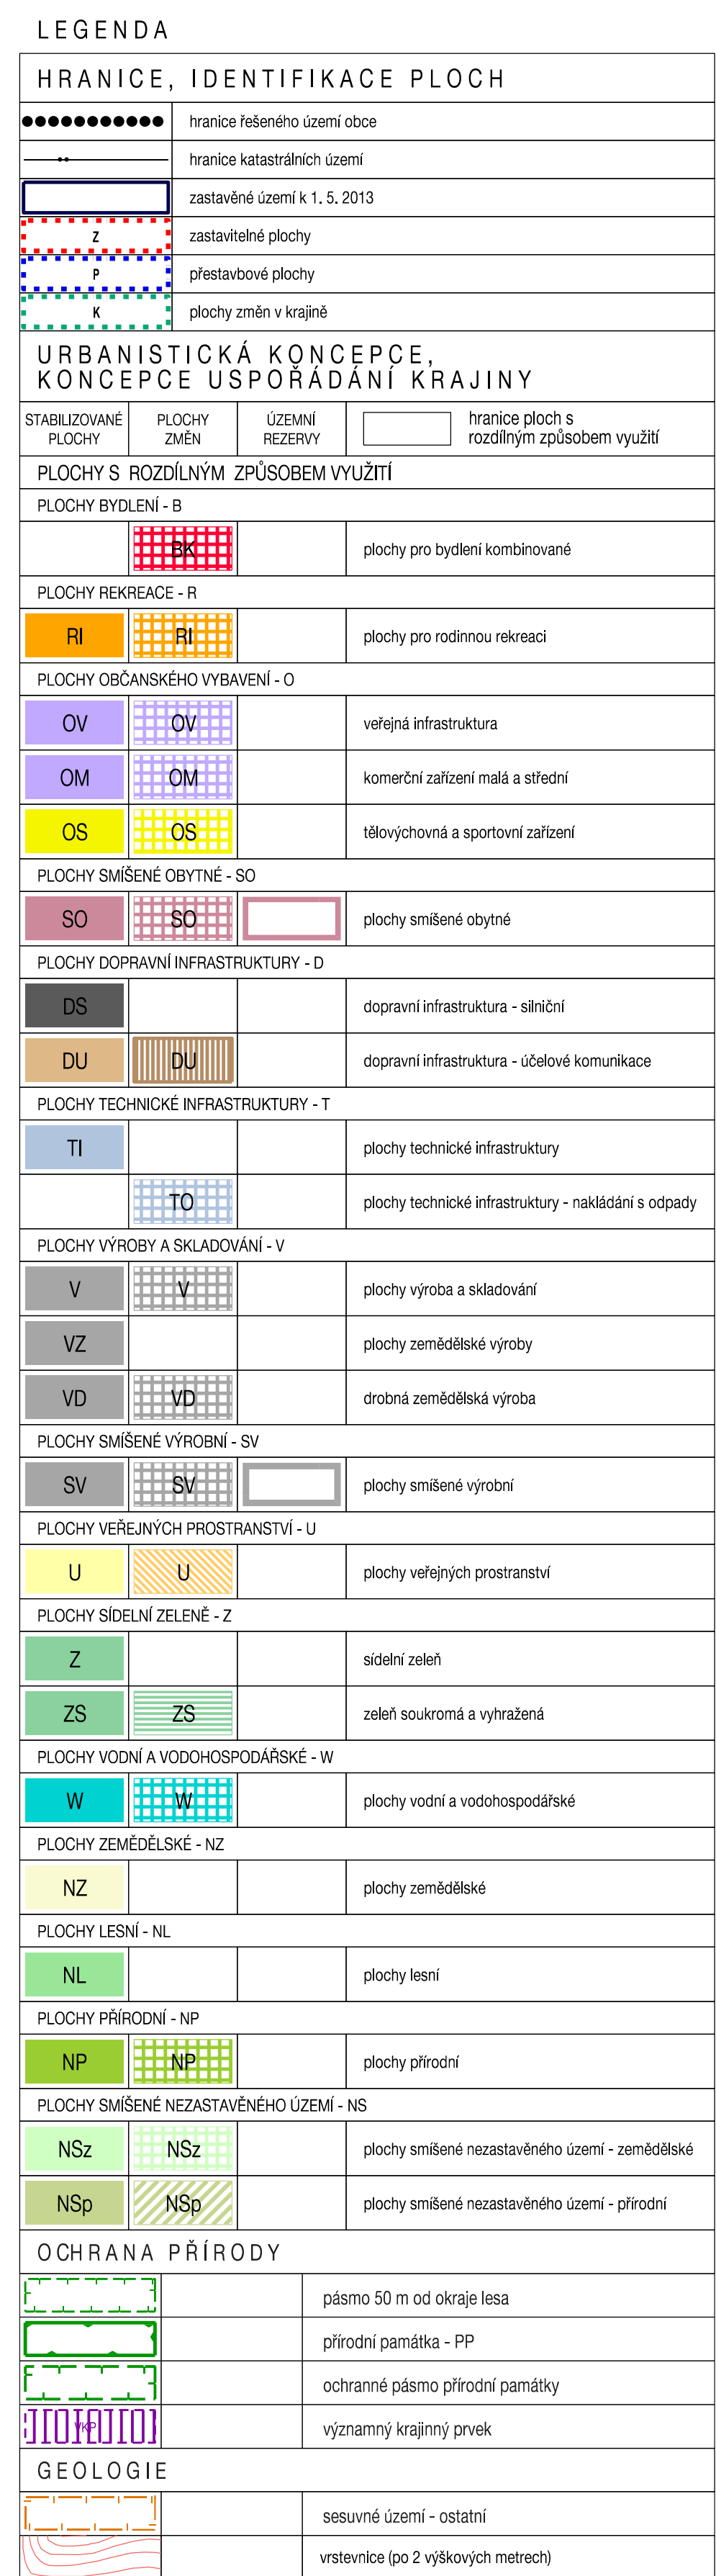


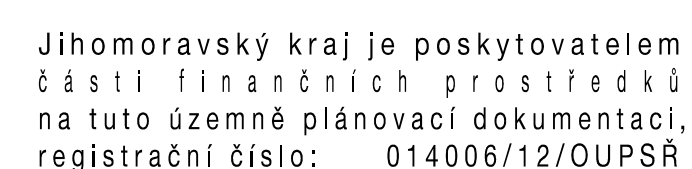

Celé správní území obce je situováno v ochranném pásmu radiolokačního zařízení Ministerstva obrany

II. 1a