


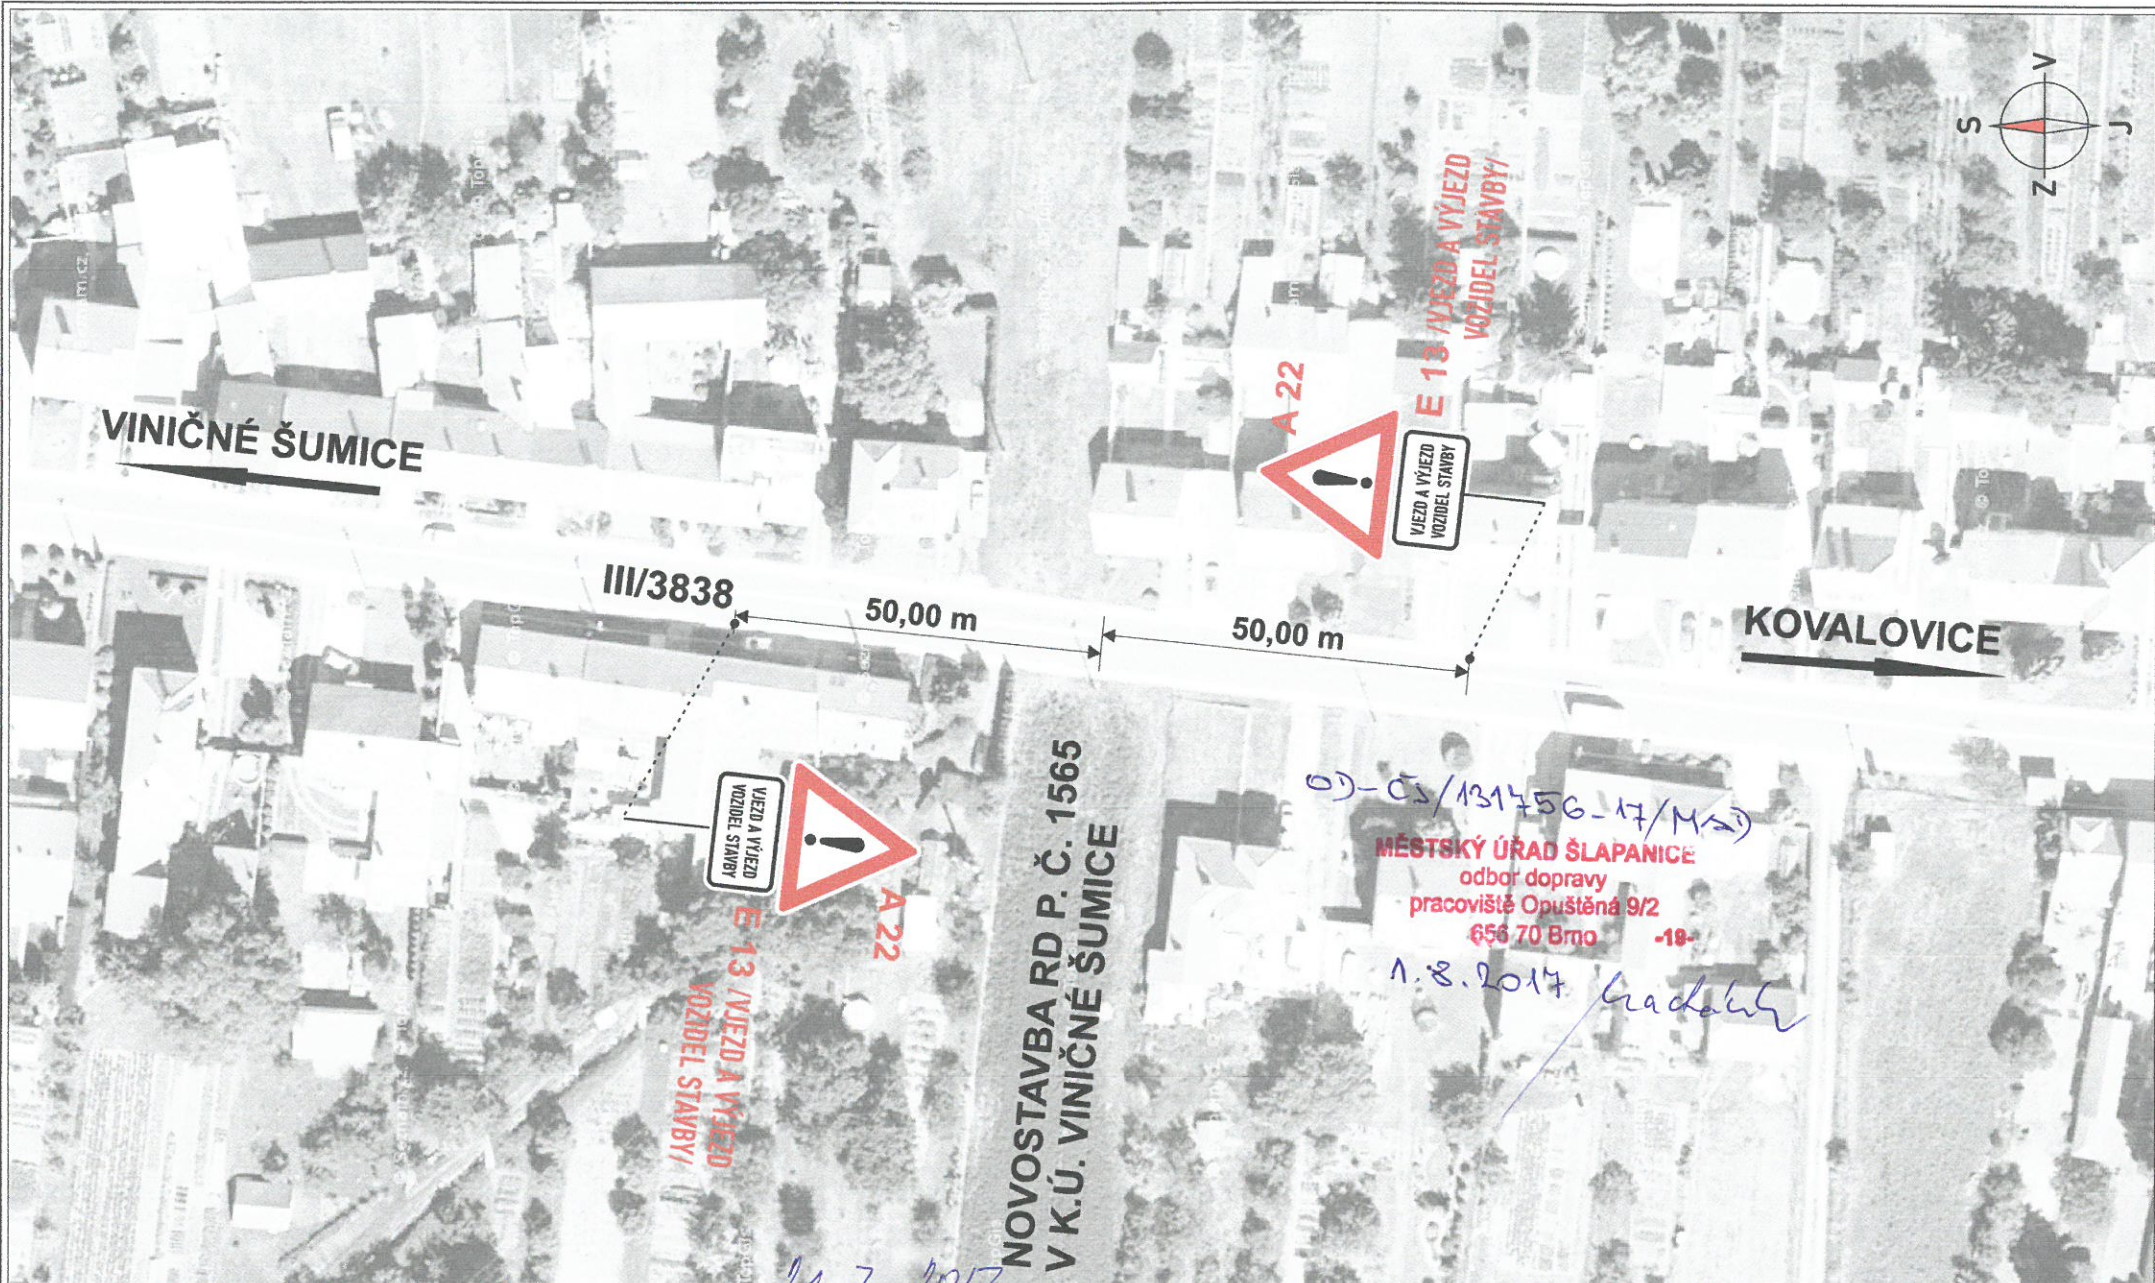

DN: 1. 07. 2017

KRPB: 140864 ČJ-2017-060001-PRO

DI SOUHLASÍ POUZE S NAVRŽENÝM PDZ
PLATNOST 1 ROK

PLATNOST 1 ROK

POLICIE ČESKÉ REPUBLIKY
KRAJSKÉ ŘEDITELSTVÍ POLICIE
JIHOMORAVSKÉHO KRAJE
Specializované pracoviště
dopravního inženýrství BM a BO
611 32 Brno, Kounicova 24

24. 7. 2017
Správa a údržba silnic
Jihomoravského kraje,
příspěvková organizace kraje
Žerotínovo náměstí 449/3, 602 00 BRNO
IČO: 709 32 581 (22)

LEGENDA:

- P6 PŘECHODNÉ DOPRAVNÍ ZNAČENÍ
- P6 STÁVAJÍCÍ DOPRAVNÍ ZNAČENÍ
- P6 DOČASNĚ ZNĚPLATNĚNÉ DZ

Vypracovala:	V. Vrabec	HICON - dopravní značení s.r.o. Kohoutická 60/116 641 00 Brno - Žebětín Tel.: 566 432 111	
Kontroloval:	V. Vrabec		
Investor:	Martina Skládaná		
Kraj: JMK	Okres: BRNO-VEVNOK	MÚ/OU: ŠLAPANICE	
NÁZEV / MÍSTO AKCE:		Arch. Č.:	H150
VINIČNÉ ŠUMICE, III/3838		Datum:	2017-07-21
		Formát:	A4
NÁZEV VÝKRESU:		Měřítka:	
SITUACE DOPRAVNÍHO OPATŘENÍ		Účel:	RDS
		Č. Výkresu	1 / 1