



VÝKAZ DOSAVIDNÍHO A NOVEHO STAVU ÚDAJŮ KATASTRU NEMOVITOSTÍ													
Dosařední stav							Nový stav						
Označení pozemku parc. číslem	Výměra parcely		Druh pozemku	Označení pozemku parc. číslem	Výměra parcely		Druh pozemku	Typ stavby	Způsob určení výměry	Porovnání se stavem evidence právních vztahů			
	ha	m²			ha	m²				Díl přechází z pozemku označeného v katastru nemovitostí		Výměra dílu	
			Způsob využití				Způsob využití			části poz. evidenci	části poz. evidenci	ha	m²
1801	24	92	orná půda	1801/1	17	98	orná půda		0	1801	10001	17	98
				1801/2	6	94	orná půda		0	1801	10001	6	94
	24	92			24	92							

Výkaz údajů o bonitovaných půdně ekologických jednotkách (BPEJ) k parcelám nového stavu

Parcelní číslo podle katastru zjednodušené nemovitosti		Kód BPEJ	Výměra		BPEJ na dílu parcely	Parcelní číslo podle katastru zjednodušené nemovitosti		Kód BPEJ	Výměra		BPEJ na dílu parcely
	evidence		ha	m²			evidence		ha	m²	
1801/1		30710	17	98							
1801/2		30710	6	94							

GEOMETRICKÝ PLÁN pro

rozdělení pozemku

Vyhotovitel: Ing. Petr Živna, GEOPROJEKTA
Hostěnice 111
664 04 Mokrá u Brna
Číslo plánu: 1066-11/2017
Okres: Brno-venkov
Obec: Viničné Šumice
Kat. území: Viničné Šumice
Mapový list: DKM

Dosařední vlastníkům pozemků byla poskytnuta možnost seznámit se v terénu s průběhem navrhovaných nových hranic, které byly označeny předepsaným způsobem.

Geometrický plán ověřil úředně oprávněný zeměměřický inženýr:

Jméno, příjmení: Ing. Petr Živna

Číslo položky seznamu úředně oprávněných zeměměřických inženýrů: 1526/1996

Dne: 25.1.2017 Číslo: 25/2017

Náležitosti a přenosy odpovídá právním předpisům.

Katastrální úřad souhlasí s ořizováním parcel.

KÚ pro Jihomoravský kraj
KP Brno-venkov
Marie Rosendorfová
PGP303/2017-703
2017.02.02 14:06:42 CET

Stejnopis ověřil úředně oprávněný zeměměřický inženýr:

Jméno, příjmení: Ing. Petr Živna

Číslo položky seznamu úředně oprávněných zeměměřických inženýrů: 1526/1996


Dne: 4.2.2017 Číslo: 38/2017

Tento stejnopis odpovídá geometrickému plánu v elektronické podobě uloženému v dokumentaci katastrálního úřadu.

Ověření stejnopisu geometrického plánu v listinné podobě.



1806/1

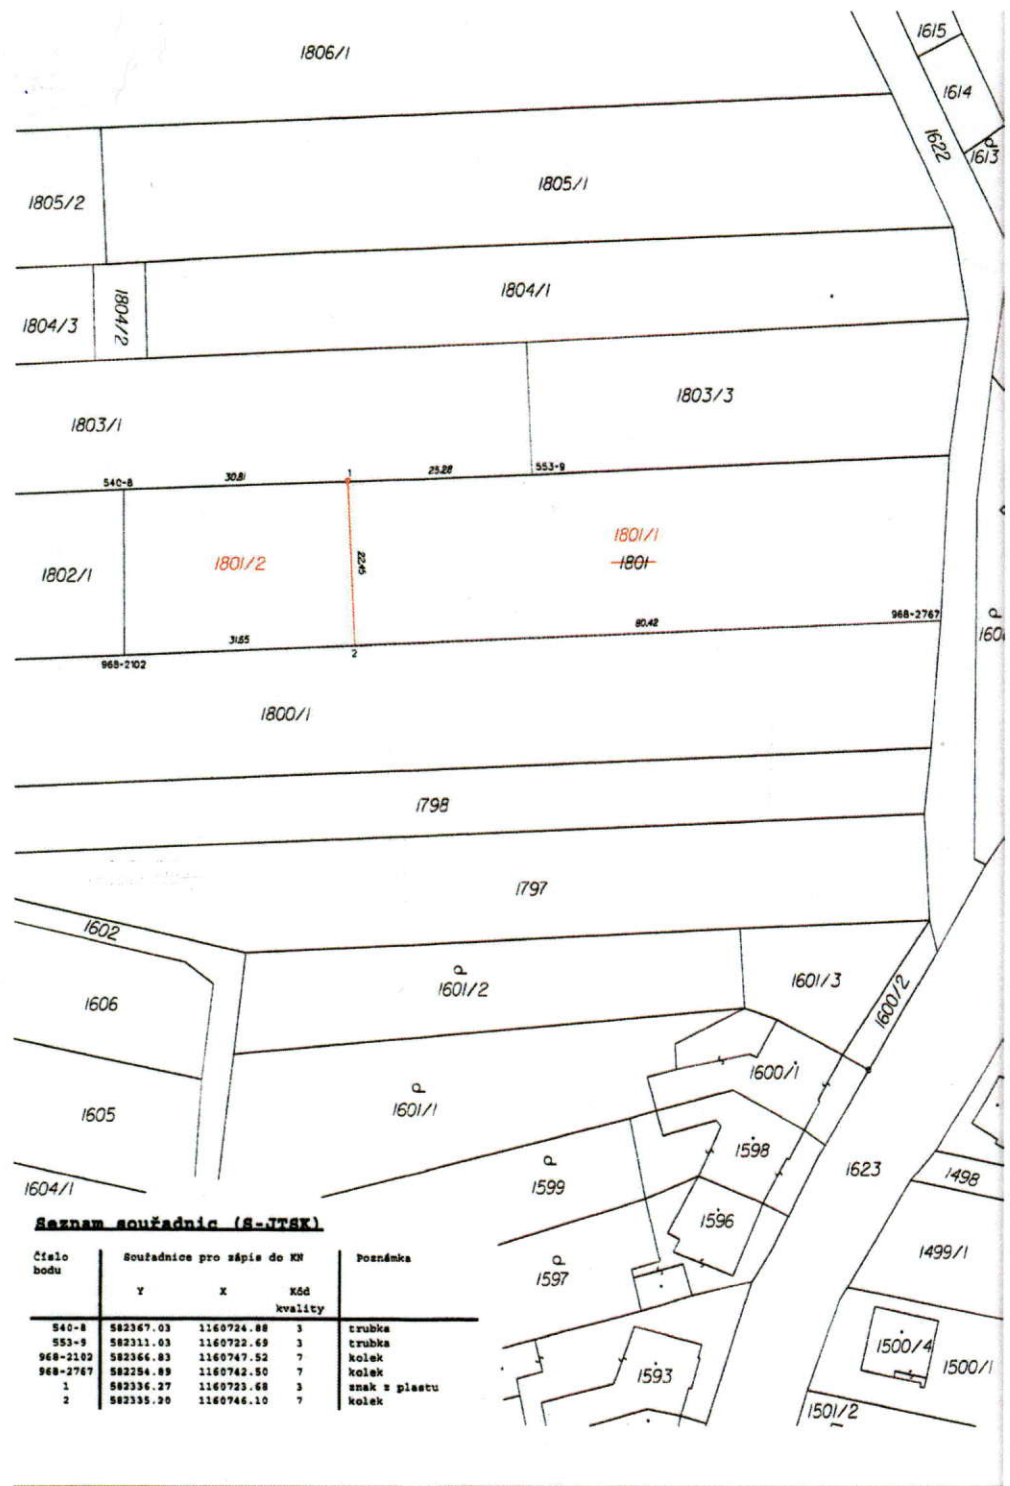

Seznam souřadnic (S-JTSK)

Číslo bodu	Souřadnice pro sápis do KN			Poznámka
	Y	X	Kód kvality	
540-8	582367.03	1160724.88	3	trubka
553-9	582311.03	1160722.69	3	trubka
968-2102	582366.83	1160747.52	7	kolek
968-2767	582384.89	1160742.50	7	kolek
1	582336.27	1160723.68	3	snak z píseku
2	582335.20	1160746.10	7	kolek