




Jihomoravský kraj je poskytovatelem části finančních prostředků na tuto územně plánovací dokumentaci, registrační číslo: 014006/12/OUPŠR

ÚZEMNÍ PLÁN VINIČNÉ ŠUMICE - NÁVRH

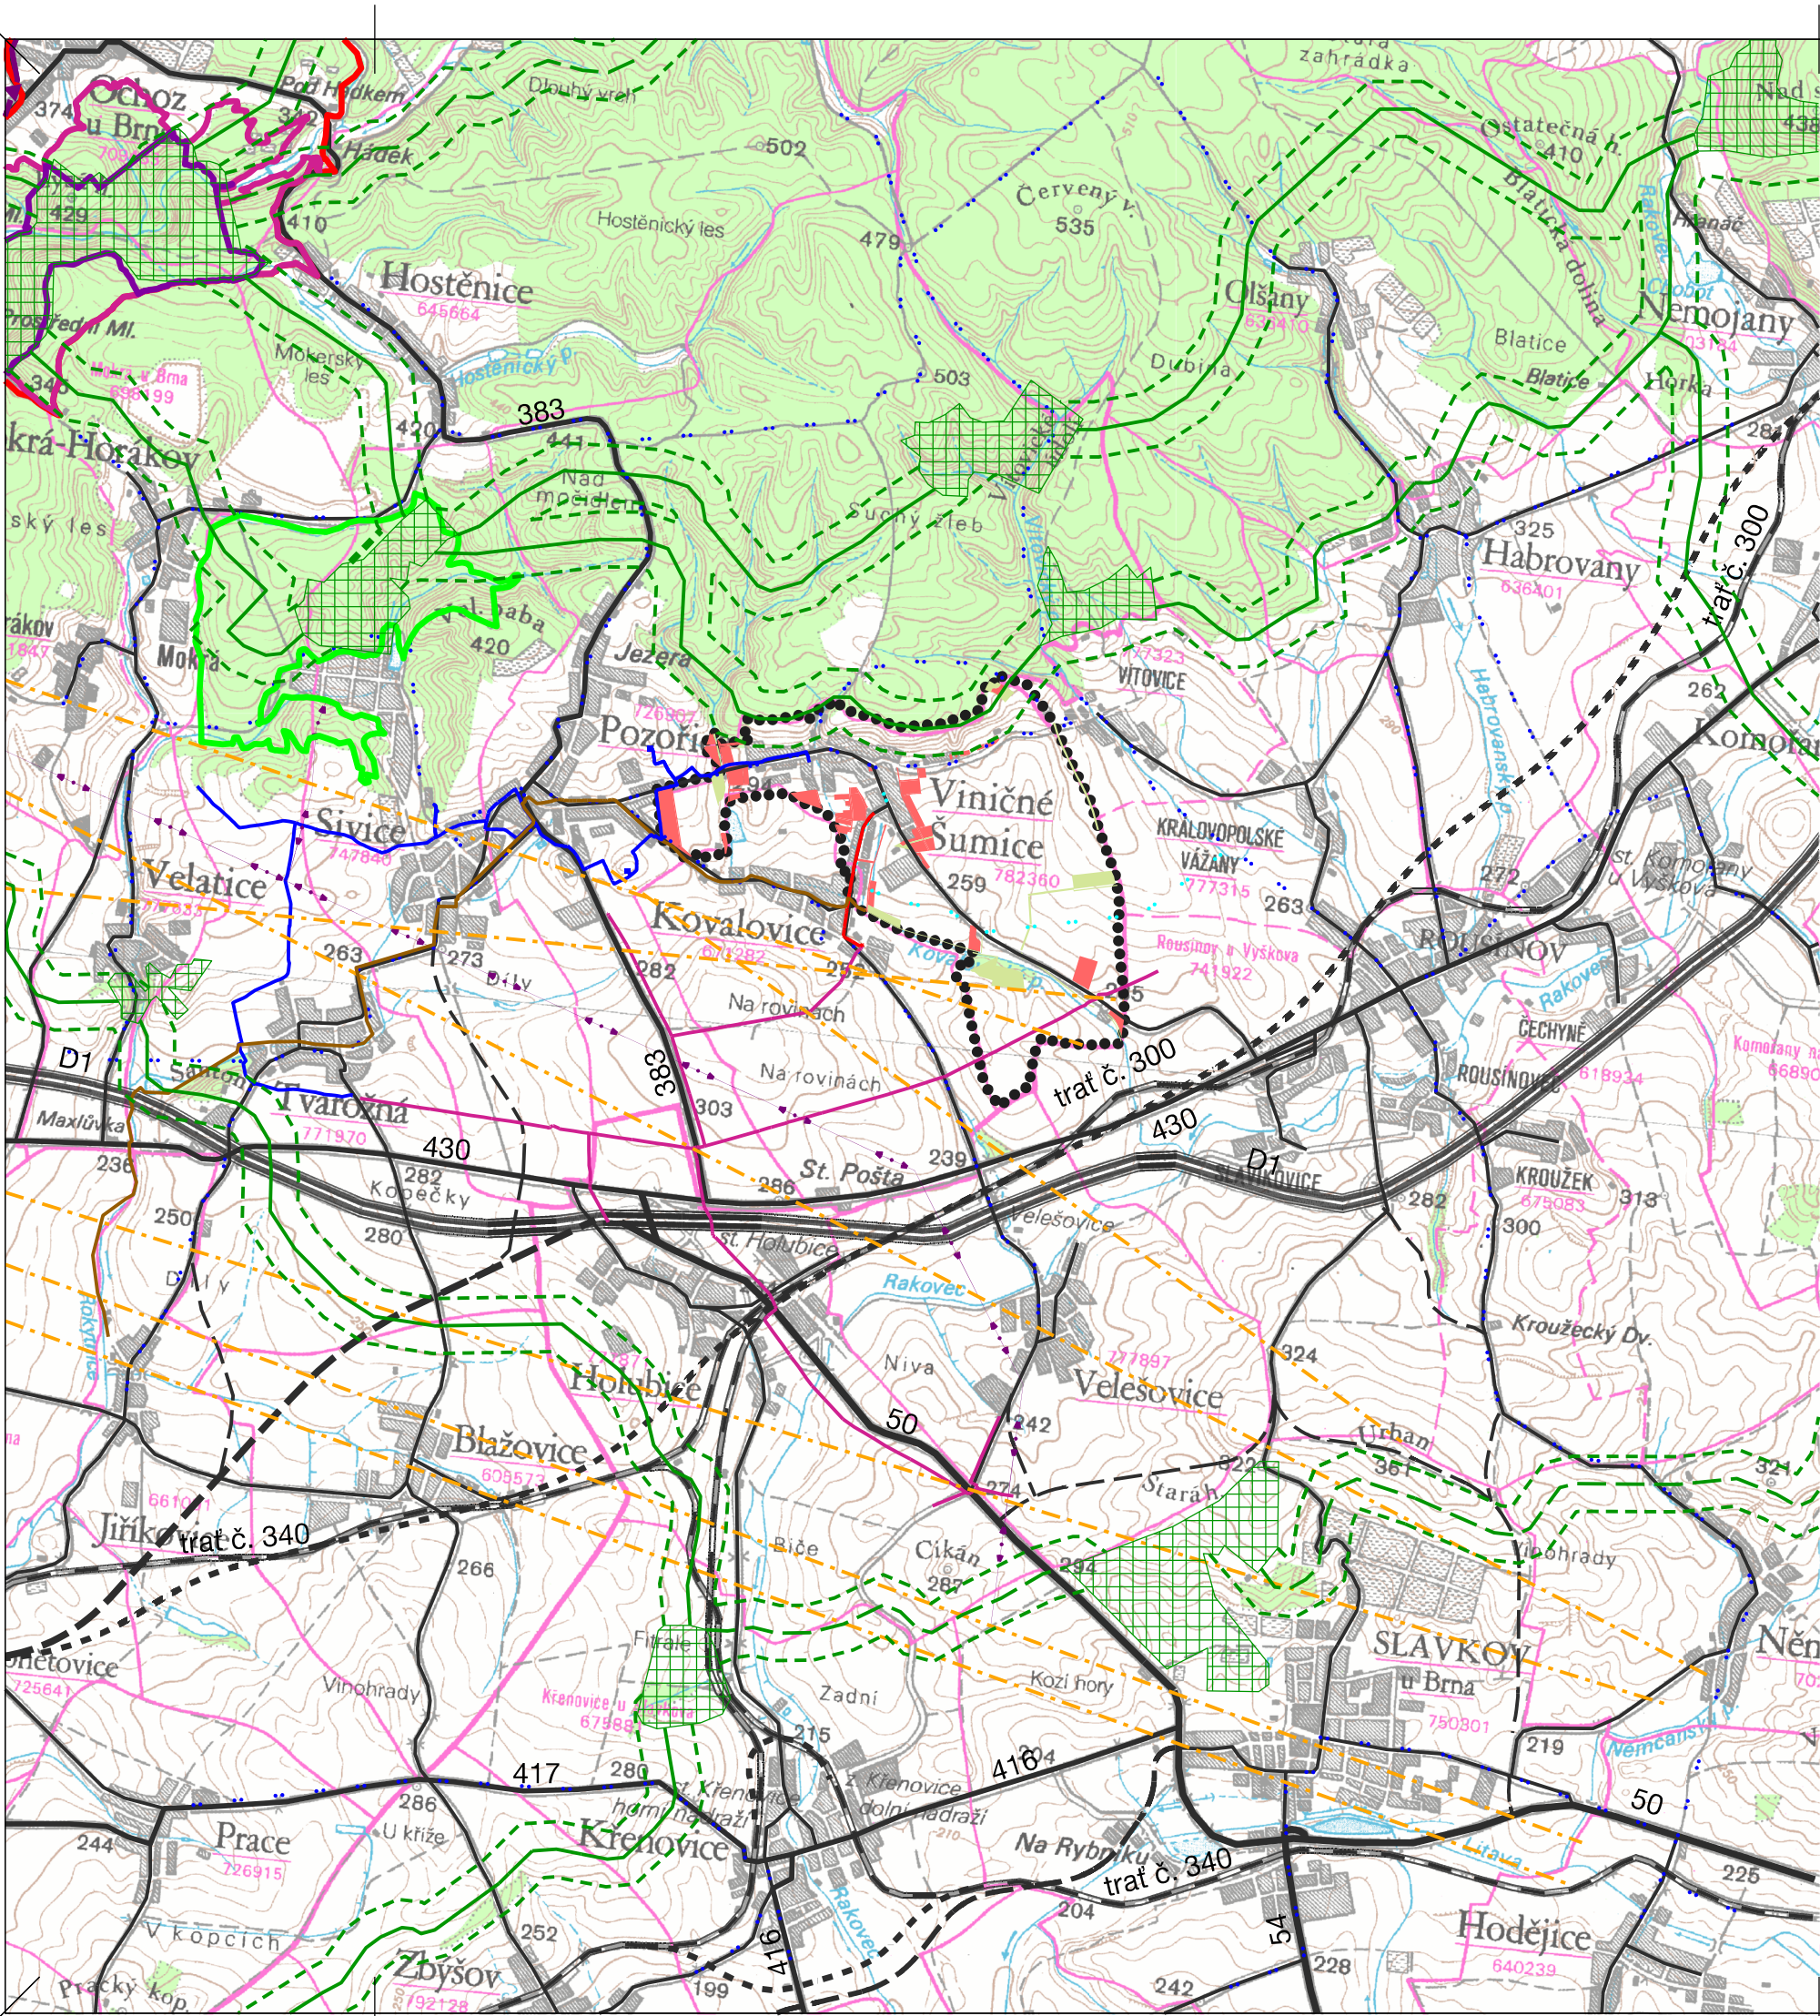

SPRÁVNÍ ČLENĚNÍ ÚZEMÍ, HRANICE		
.....		hranice řešeného území
-----		hranice správního obvodu obce s rozšířenou působností
-----		hranice správního obvodu obce
-----		hranice katastrálního území
DOPRAVNÍ OBSLUHA ÚZEMÍ		
STAV	NÁVRH	
-----	-----	železniční trať
-----	-----	dálnice
-----	-----	silnice I. třídy
-----	-----	silnice II. třídy
-----	-----	silnice III. třídy
.....		cyklistické trasy
TECHNICKÁ INFRASTRUKTURA		
-----		nadzemní vedení vvn 110 kV
-----		VTL plynovod
-----		STL plynovod
-----		hlavní vodovodní řad
-----		hlavní kanalizační sběrač
-----		telekomunikační vedení - RR paprsek
ZMĚNY V ŘEŠENÉM ÚZEMÍ		
STAV	NÁVRH	
		plochy změn
		plochy změn v krajině a plochy změn pro zeleň
OCHRANA PŘÍRODY A ÚZEMNÍ SYSTÉM EKOLOGICKÉ STABILITY		
EXISTUJÍCÍ		
-----		nadregionální biokoridor
-----		regionální biokoridor
-----		regionální biocentrum
-----		CHKO
-----		EVL
-----		MCHU
-----		NATURA 2000

ŠIRŠÍ VZTAHY

ÚZEMNÍ PLÁN VINIČNÉ ŠUMICE - NAVŘH		 www.usbmo.cz urbanistické středisko brno
EVIDENČNÍ ČÍSLO :	212 - 001 - 456	
ZHOTOVITEL :	Urbanistické středisko Brno, spol. s r. o.	
PROJEKTANTI :	Ing. arch. Emil Navrátil Ing. arch. Jan Májek, Ph.D. Mgr. Tereza Golešová Mgr. Martin Novotný Ing. Pavel Veselý Ing. Jiří Hrnčíř	
POŘIZOVATEL :	MĚSTSKÝ ÚŘAD ŠLAPANICE - ODBOR VÝSTAVBY oddělení územního plánování a památkové péče	II. 2
STUPEŇ :	DOKUMENTACE KE SPOLEČNÉMU JEDNÁNÍ	
MĚŘÍTKO :	1: 50 000	
DATUM :	03 / 2015	