


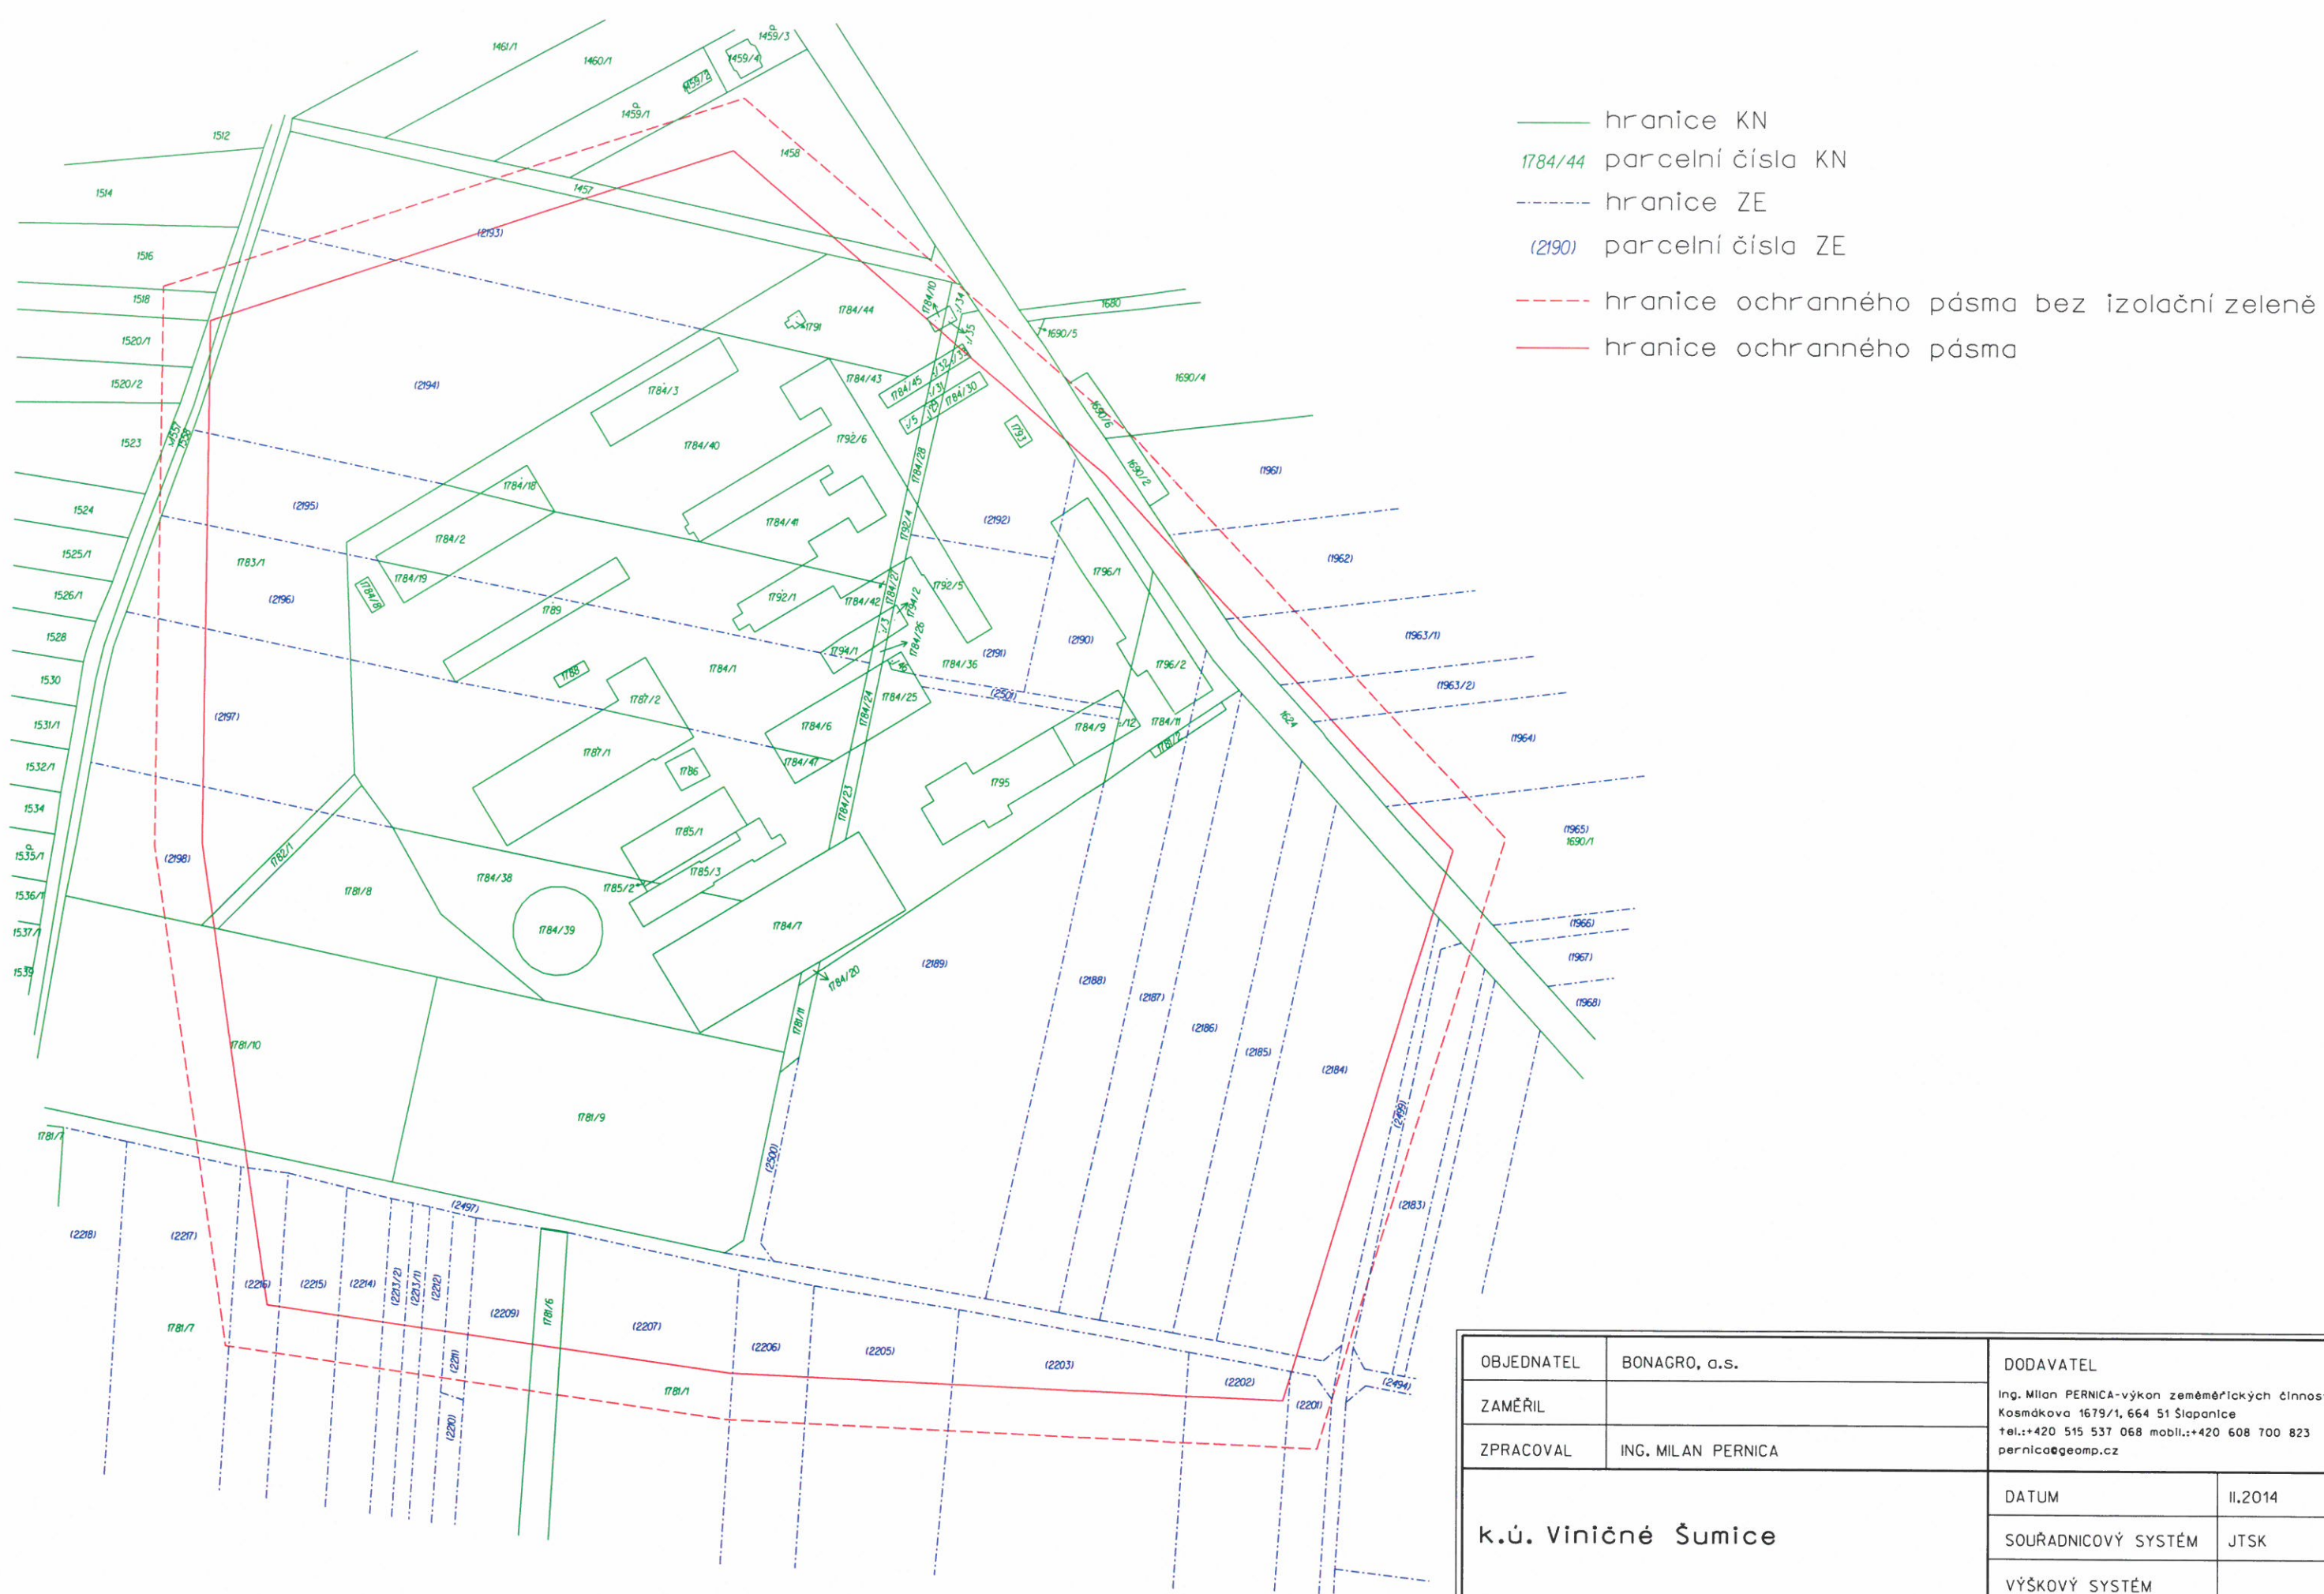

- hranice KN
- 1784/44 parcelní čísla KN
- - - - - hranice ZE
- (2190) parcelní čísla ZE
- - - - - hranice ochranného pásma bez izolační zeleně
- hranice ochranného pásma

OBJEDNATEL	BONAGRO, a.s.	DODAVATEL	
ZAMĚŘIL		Ing. Milan PERNICA-výkon zeměměřických činností Kosmákova 1679/1, 664 51 Šlapanice tel.:+420 515 537 068 mobil.:+420 608 700 823 pernica@geomp.cz	
ZPRACOVAL	ING. MILAN PERNICA		
k.ú. Viničné Šumice		DATUM	II.2014
		SOUŘADNICOVÝ SYSTÉM	JTSK
		VÝŠKOVÝ SYSTÉM	
zákres ochranného pásma zemědělského areálu do katastrální mapy doplněné o pozemky ZE		MĚŘÍTKO	schéma