
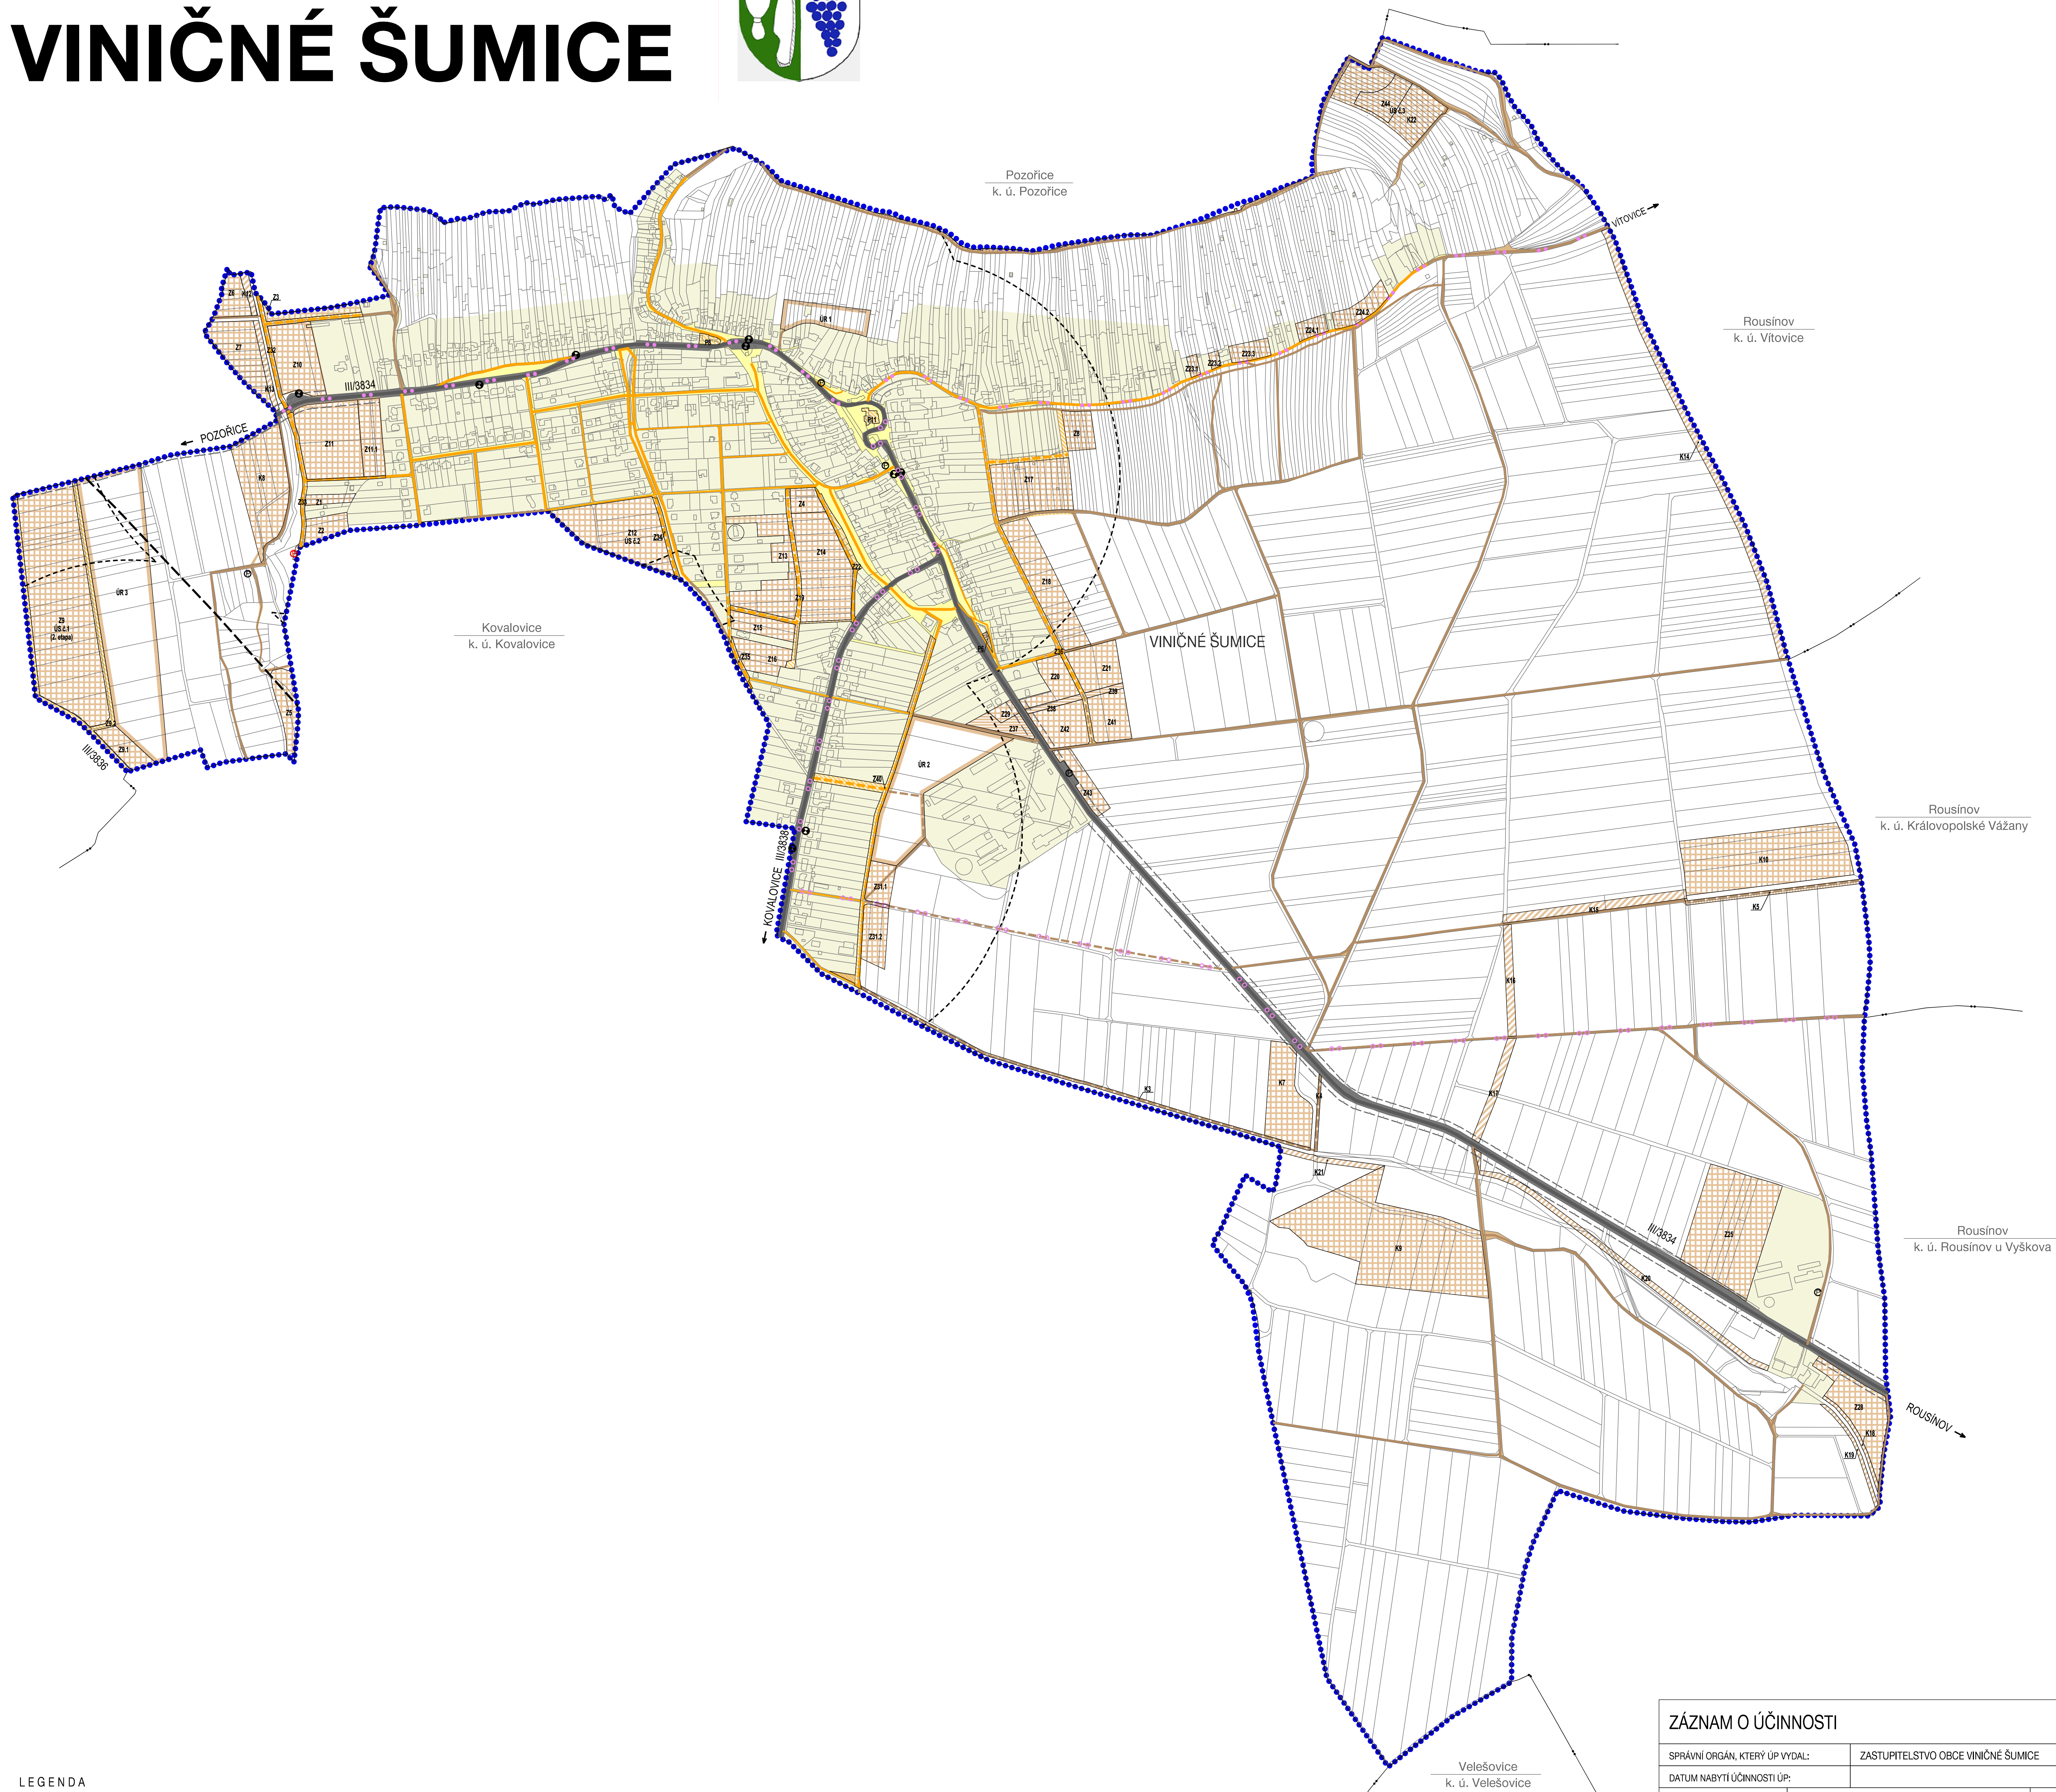


ÚZEMNÍ PLÁN VINIČNÉ ŠUMICE

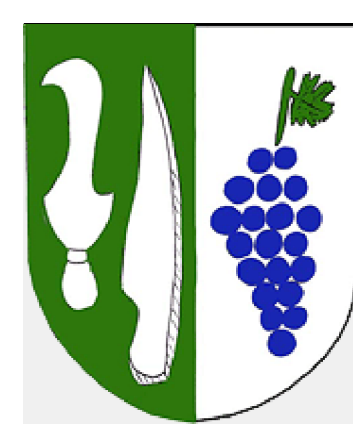

LEGENDA

HRANICE, IDENTIFIKACE PLOCH			
.....	hranice řešeného území obce		
---	hranice katastrálních území		
-----	zastavěné území k 1. 5. 2013		
	plochy změn		
Z, P, K	identifikace ploch změn		
UR	územní rezervy		
PLOCHY S ROZDÍLNÝM ZPŮSOBEM VYUŽITÍ			
STABILIZOVANÉ PLOCHY	PLOCHY ZMĚN	ÚZEMNÍ REZERVY	hranice ploch s rozdílným způsobem využití
PLOCHY VEŘEJNÝCH PROSTRANSTVÍ			
U	U		VEŘEJNÁ PROSTRANSTVÍ
DOPRAVNÍ INFRASTRUKTURA			
STAV	NÁVRH		
—	—	—	silnice III. třídy
—	—	—	místní komunikace
—	—	—	hlavní účelové komunikace
—	—	—	cyklistické trasy
Ⓟ	Ⓟ	Ⓟ	parkoviště
Ⓟ	Ⓟ	Ⓟ	autobusová zastávka, izochrona dostupnosti 400 m
—	—	—	slučovací ochranné pásmo
—	—	—	ochranné pásmo lesně

ZÁZNAM O ÚČINNOSTI

SPRÁVNÍ ORGÁN, KTERÝ ÚP VYDAL:	ZASTUPITELSTVO OBCE VINIČNÉ ŠUMICE	
DATUM NABYTÍ ÚČINNOSTI ÚP:		
OPRAVNĚNÁ ÚŘEDNÍ OSOBA POŘIZOVATELE:	MĚSTSKÝ ÚŘAD ŠLAPANICE ODBOR ÚZEMNÍHO ROZVOJE A SPRÁVY MAJETKU, ODDĚLENÍ ÚZEMNÍHO PLÁNOVÁNÍ A PAMÁTKOVÉ PÉČE	RAZÍTKO:
PODPIS:		
JMÉNO A PŘÍJMENÍ:	ŠLANKA BABIČKOVÁ	
FUNKCE:	VEDOUČÍ OÚPPP	

DOPRAVNÍ INFRASTRUKTURA

ÚZEMNÍ PLÁN VINIČNÉ ŠUMICE	
EVIDENČNÍ ČÍSLO:	212 - 001 - 456
ZHOTOVITEL:	Urbanistické středisko Brno, spol. s r. o.
PROJEKTANTI:	Ing. arch. Emil Navrátil Ing. arch. Vanda Čiznerová Mgr. Tereza Golešová Mgr. Martin Novotný Ing. Pavel Veselý Ing. Jiří Hrnčíř
POŘIZOVATEL:	MĚSTSKÝ ÚŘAD ŠLAPANICE - ODBOR ÚZEMNÍHO ROZVOJE A SPRÁVY MAJETKU, oddělení územního plánování a památkové péče
STUPĚŇ:	VÝSLEDNÝ NÁVRH
MĚŘÍTKO:	1:5 000
DATUM:	12/2017



Jihomoravský kraj je poskytovatelem části finančních prostředků na tuto územně plánovací dokumentaci, registrační číslo: 014006/12/OUPSŘ