
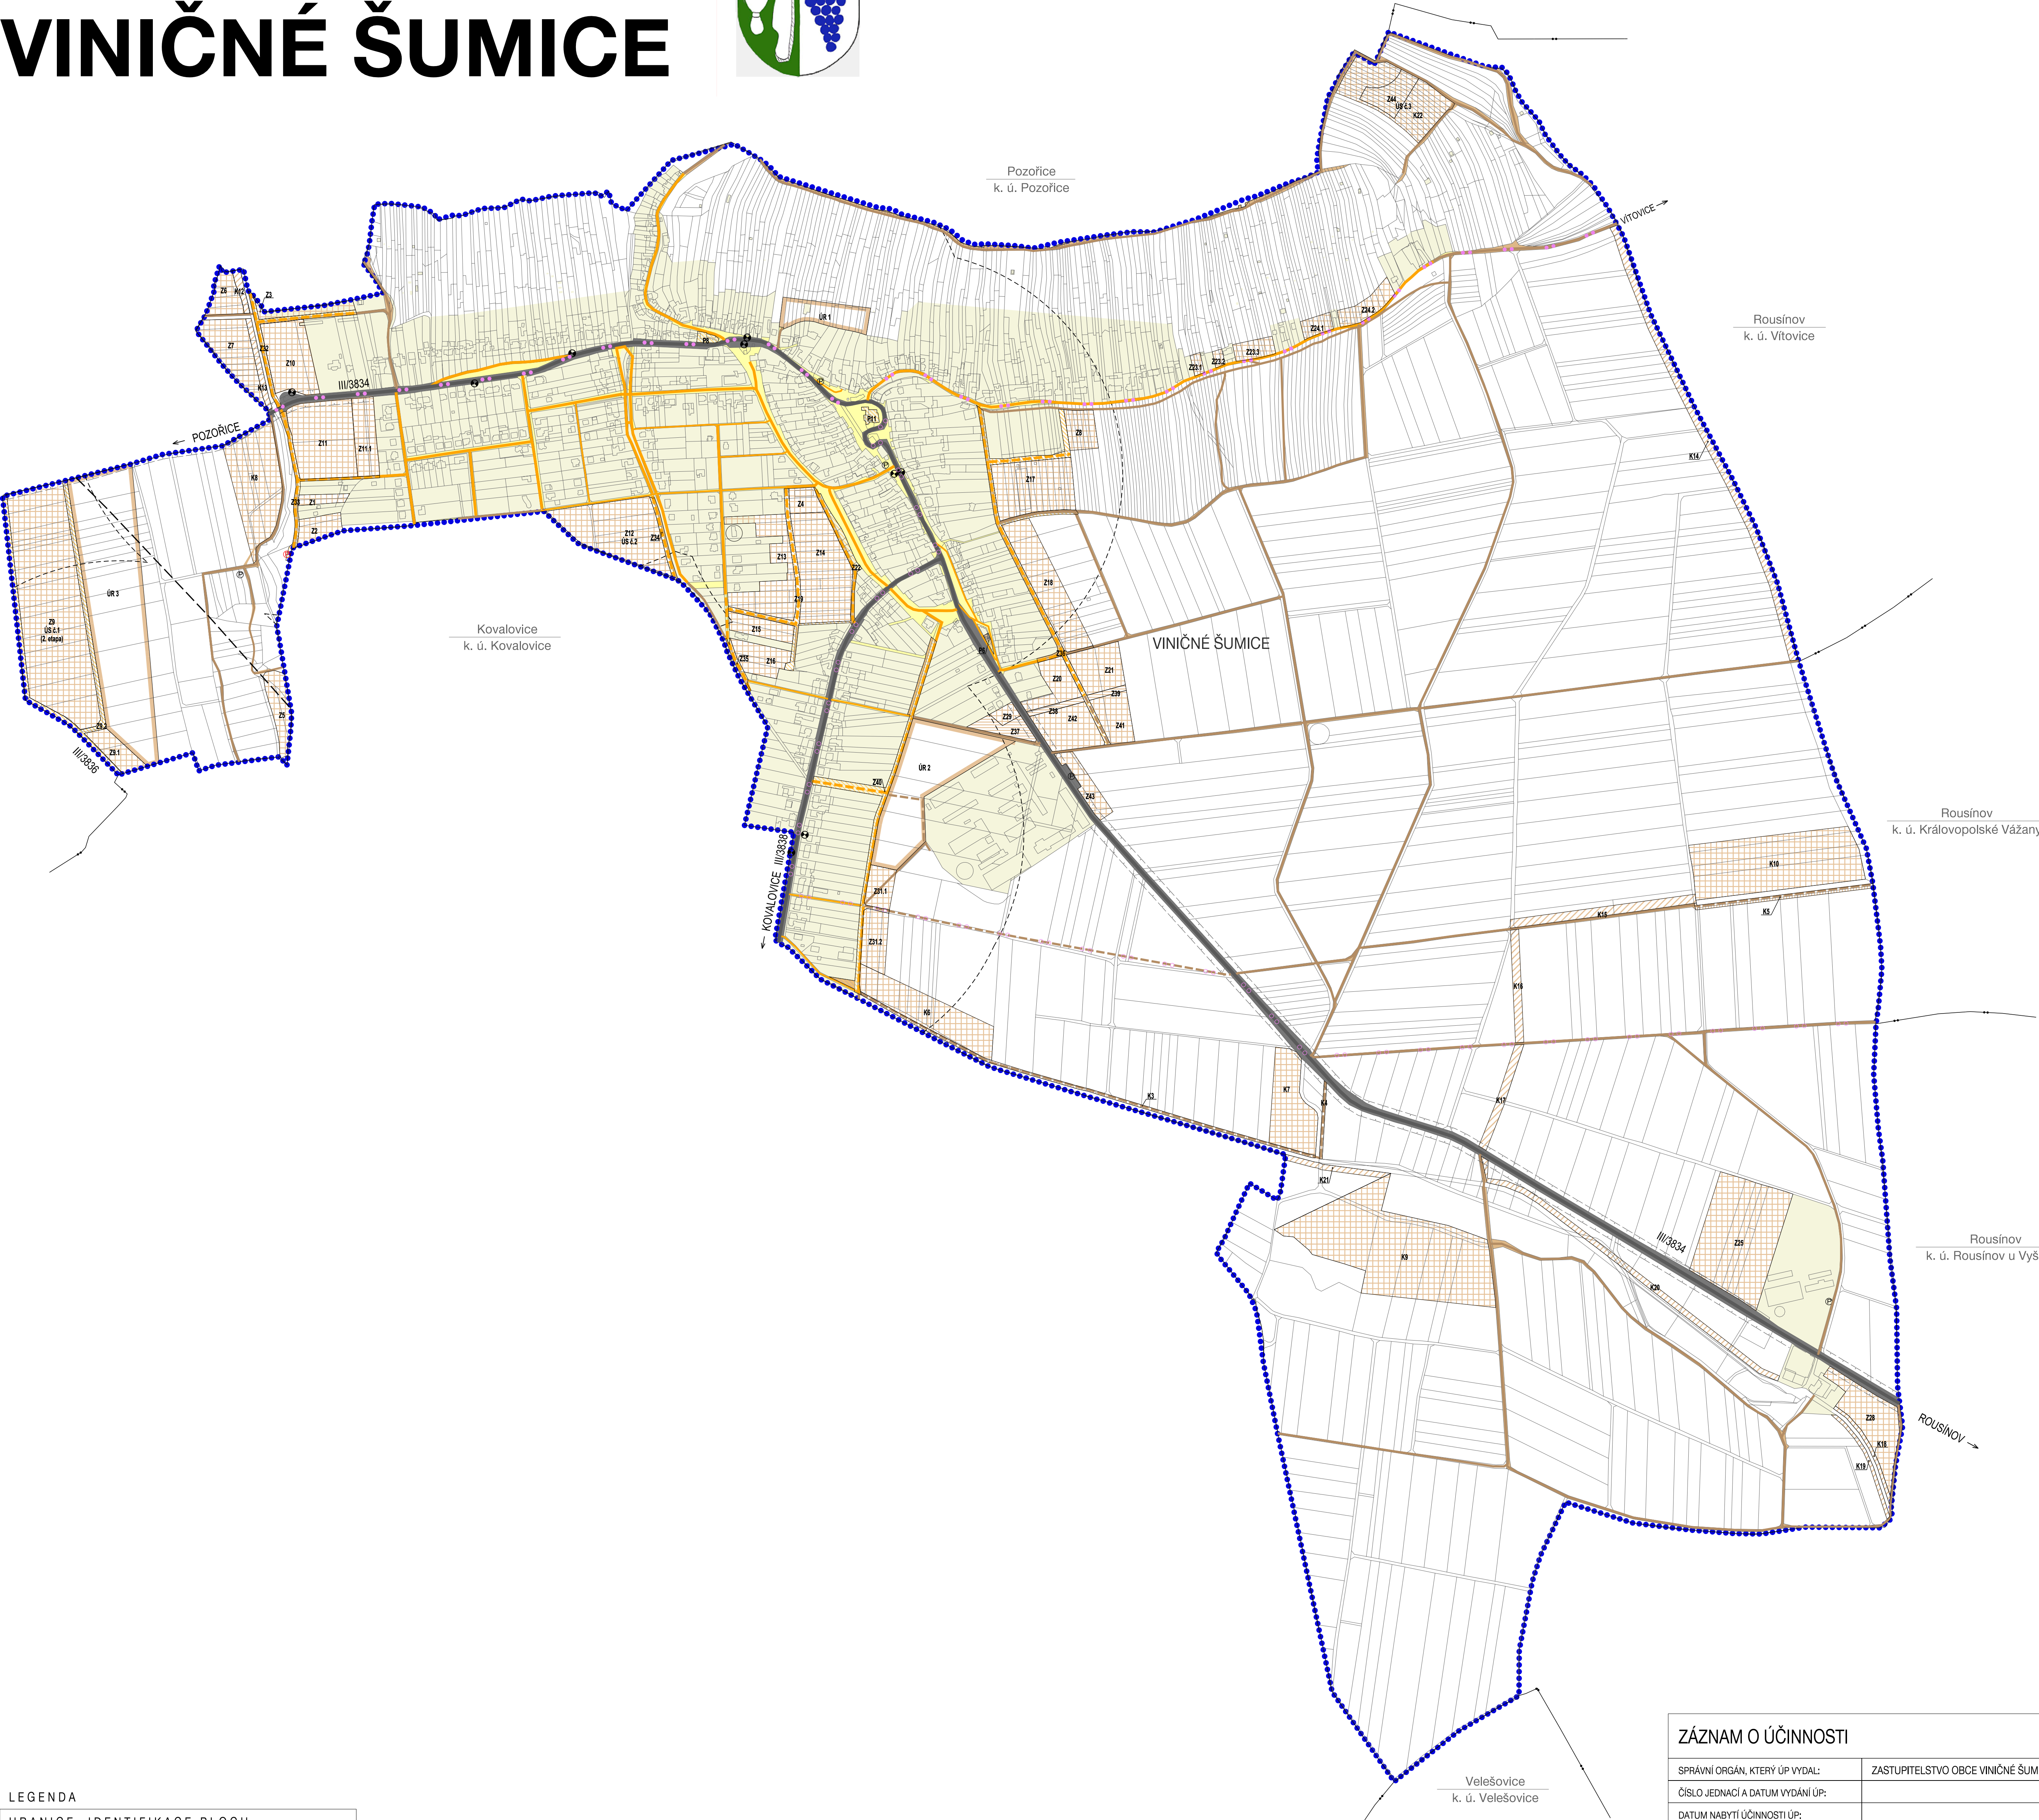
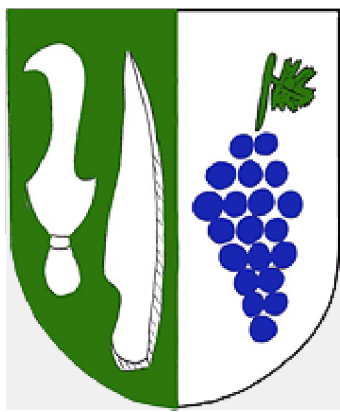
 
 
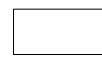
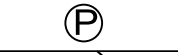


ÚZEMNÍ PLÁN
VINIČNÉ ŠUMICE

 

LEGENDA			
HRANICE, IDENTIFIKACE PLOCH			
	hranice řešeného území obce		
	hranice katastrálních území		
	zastavěné území k 1. 5. 2013		
	plochy změn		
Z, P, K	identifikace ploch změn		
UR	územní rezervy		
PLOCHY S ROZDÍLNÝM ZPŮSOBEM VYUŽITÍ			
STABILIZOVANÉ PLOCHY	PLOCHY ZMĚN	ÚZEMNÍ REZERVY	 hranice ploch s rozdílným způsobem využití
PLOCHY VEŘEJNÝCH PROSTORŮ			
U	U	VEŘEJNÁ PROSTORŮ	
DOPRAVNÍ INFRASTRUKTURA			
STAV	NÁVRH		
		silnice III. třídy	
		místní komunikace	
		hlavní účelové komunikace	
		cyklistické trasy	
		parkoviště	
		autobusová zastávka, bezpečnostní pásma 400 m	
		silniční ochranné pásmo	
		ochranné pásmo letiště	

ZÁZNAM O ÚČINNOSTI		
SPRÁVNÍ ORGÁN, KTERÝ ÚP VYDAL:	ZASTUPITELSTVO OBCE VINIČNÉ ŠUMICE	
ČÍSLO JEDNACÍ A DATUM VYDÁNÍ ÚP:		
DATUM NABYTÍ ÚČINNOSTI ÚP:		
OPRAVNĚNÁ ÚŘEDNÍ OSOBA POŘIZOVATELE:	MĚSTSKÝ ÚŘAD ŠLAPANICE ODBOR VÝSTAVBY	RAZÍTKO:
PODPIS:		
JMÉNO A PŘÍJMENÍ:		
FUNKCE:		

DOPRAVNÍ INFRASTRUKTURA		
ÚZEMNÍ PLÁN VINIČNÉ ŠUMICE		
EVIDENČNÍ ČÍSLO :	212 - 001 - 456	
ZHOTOVITEL :	Urbanistické středisko Brno, spol. s r. o.	
PROJEKTANTI :	Ing. arch. Emil Navrátil Ing. arch. Jan Májek, Ph.D. Mgr. Tereza Golčová Mgr. Martin Novotný Ing. Pavel Veselý Ing. Jiří Hrnčíř	
POŘIZOVATEL :	MĚSTSKÝ ÚŘAD ŠLAPANICE - ODBOR VÝSTAVBY oddělení územního plánování a památkové péče	I. 4
STUPEŇ :	DOKUMENTACE K VEŘEJNÉMU PROJEDNÁNÍ	
MĚŘÍTKO :	1:5 000	
DATUM :	02/2017	



Jihomoravský kraj je poskytovatelem
části finančních prostředků
na tuto územně plánovací dokumentaci,
registrační číslo: 014006/12/OUPSŘ