
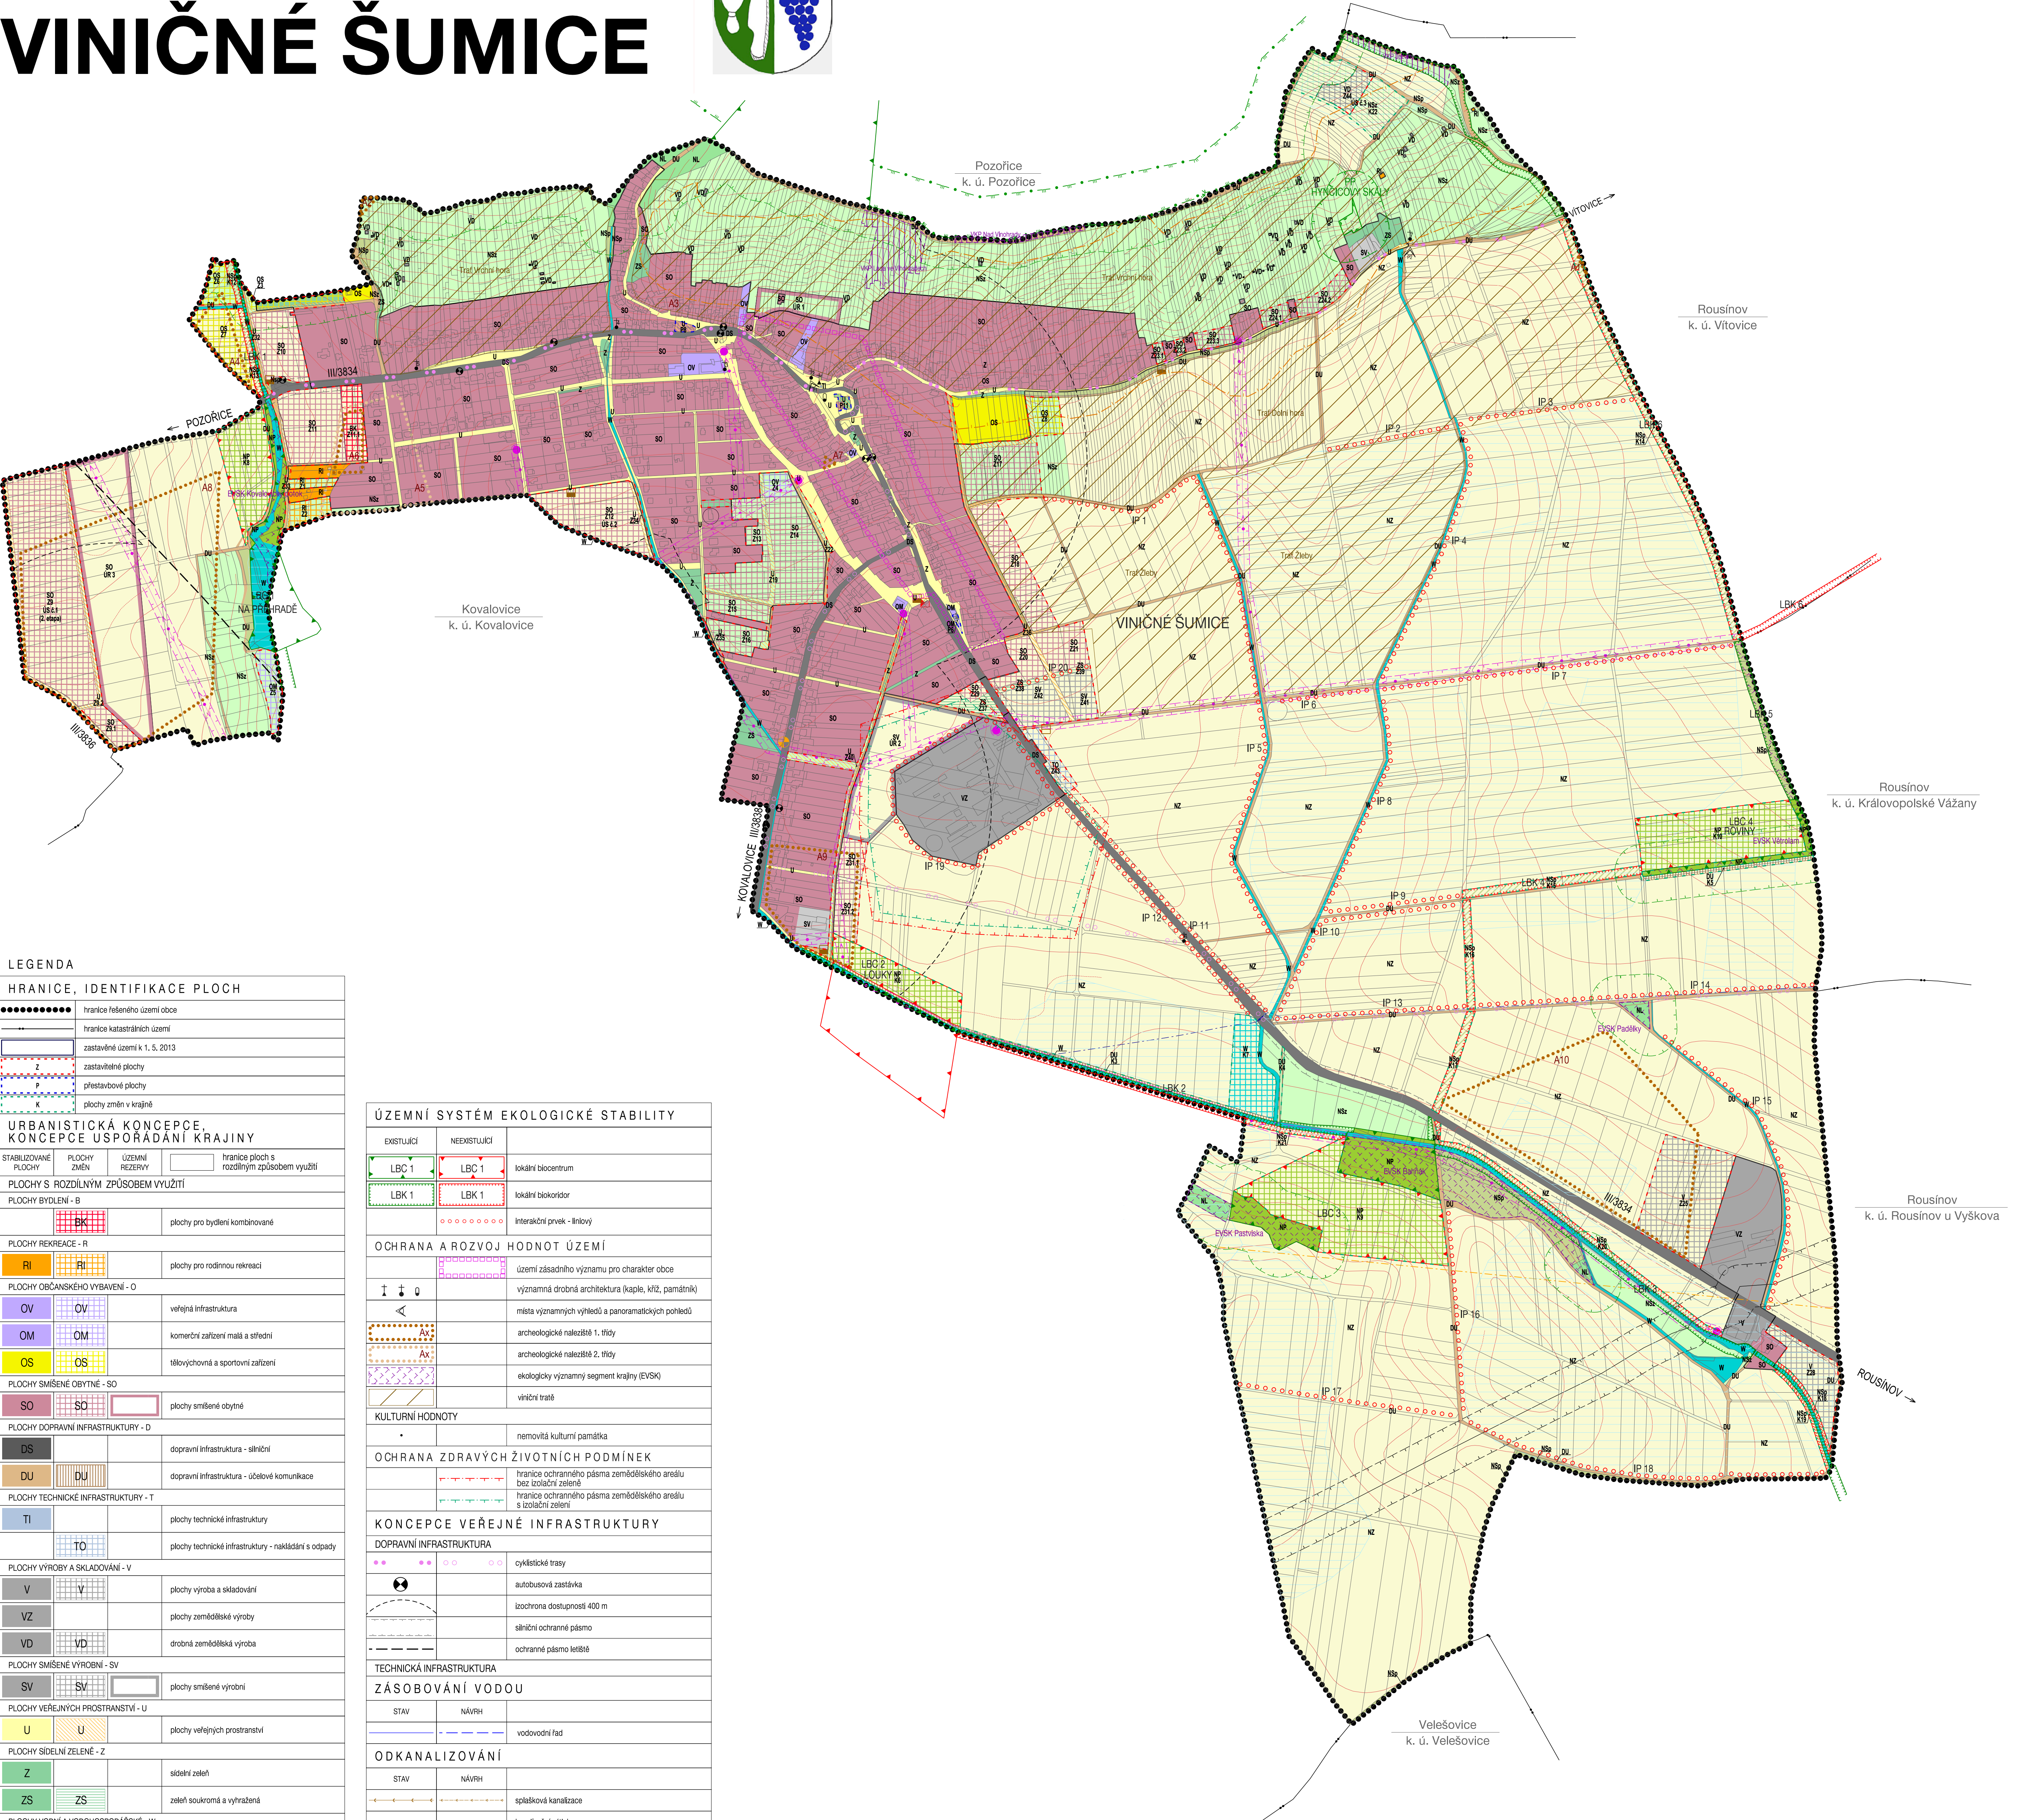


ÚZEMNÍ PLÁN
VINIČNÉ ŠUMICE

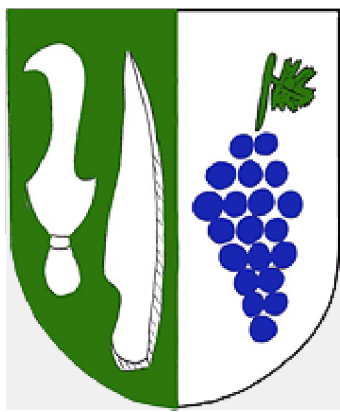

LEGENDA	
HRANICE, IDENTIFIKACE PLOCH	
	hranice řešeného území obce
	hranice katastrálních území
	zastavěné území k 1. 5. 2013
	zastavěné plochy
	přestavbové plochy
	plochy změn v krajině
URBANISTICKÁ KONCEPCE, KONCEPCE USPOŘÁDÁNÍ KRAJINY	
	STABILIZOVANÉ PLOCHY
	PLOCHY ZMĚN
	UZEMNÍ REZERVY
	hranice ploch s rozdílným způsobem využití
PLOCHY S ROZDÍLNÝM ZPŮSOBEM VYUŽITÍ	
PLOCHY BYDLENÍ - B	
	plochy pro bydlení kombinované
PLOCHY REKREACE - R	
	plochy pro rodinnou rekreaci
PLOCHY OBČANSKÉHO VYBAVENÍ - O	
	veřejná infrastruktura
	komerční zařízení malá a střední
	tělocvičovna a sportovní zařízení
PLOCHY SMÍŠENÉ OBYTNÉ - SO	
	plochy smíšené obytné
PLOCHY DOPRAVNÍ INFRASTRUKTURY - D	
	dopravní infrastruktura - silniční
	dopravní infrastruktura - účelové komunikace
PLOCHY TECHNICKÉ INFRASTRUKTURY - T	
	plochy technické infrastruktury
	plochy technické infrastruktury - nakládání s odpady
PLOCHY VÝROBY A SKLADOVÁNÍ - V	
	plochy výroba a skladování
	plochy zemědělské výroby
	drobná zemědělská výroba
PLOCHY SMÍŠENÉ VÝROBNÍ - SV	
	plochy smíšené výrobní
PLOCHY VEŘEJNÝCH PROSTRANSTVÍ - U	
	plochy veřejných prostranství
PLOCHY SÍDELNÍ ZELENÉ - Z	
	sídelní zeleň
	zeleň soukromá a vyhrazená
PLOCHY VODNÍ A VODOHOSPODÁŘSKÉ - W	
	plochy vodní a vodoohospodářské
PLOCHY ZEMĚDĚLSKÉ - NZ	
	plochy zemědělské
PLOCHY LESNÍ - NL	
	plochy lesní
PLOCHY PŘÍRODNÍ - NP	
	plochy přírodní
PLOCHY SMÍŠENÉ NEZASTAVĚNÉHO ÚZEMÍ - NS	
	plochy smíšené nezastavěného území - zemědělské
	plochy smíšené nezastavěného území - přírodní
OCHRANA PŘÍRODY	
	pásma 50 m od okraje lesa
	přírodní památka - PP
	ochranné pásmo přírodní památky
	významný krajinný prvek
GEOLOGIE	
	sáskové území - ostatní
	vrstevnice (po 2 výškových metrech)

ÚZEMNÍ SYSTÉM EKOLOGICKÉ STABILITY	
	EXISTUJÍCÍ LBC 1
	NEEXISTUJÍCÍ LBC 1
	EXISTUJÍCÍ LBK 1
	NEEXISTUJÍCÍ LBK 1
	interakční prvek - liniový
OCHRANA A ROZVOJ HODNOT ÚZEMÍ	
	území zásadního významu pro charakter obce
	významná drobná architektura (kaple, kříž, památník)
	místa významných výhledů a panoramatických pohledů
	archeologické nálezště 1. třídy
	archeologické nálezště 2. třídy
	ekologicky významný segment krajiny (EVSK)
	vinici trati
KULTURNÍ HODNOTY	
	nemovitá kulturní památka
OCHRANA ZDRAVÝCH ŽIVOTNÍCH PODMÍNEK	
	hranice ochranného pásma zemědělského areálu s izolací zeleně
	hranice ochranného pásma zemědělského areálu s izolací zeleně
KONCEPCE VEŘEJNÉ INFRASTRUKTURY	
DOPRAVNÍ INFRASTRUKTURA	
	cyklistické trasy
	autobusová zastávka
	izochrona dostupnosti 400 m
	silniční ochranné pásmo
	ochranné pásmo letiště
TECHNICKÁ INFRASTRUKTURA	
ZÁSOBOVÁNÍ VODOU	
	STAV
	NAVRH
	vodovodní řád
ODKANALIZOVÁNÍ	
	STAV
	NAVRH
	splašková kanalizace
	kanalizační výtlak
	čerpací stanice kanalizace
	mělnice
ZÁSOBOVÁNÍ PLYNEM	
	STAV
	NAVRH
	VTL plynovod
	bezpečnostní pásmo VTL plynovodu
	STL plynovod
	STL regulační stanice
ZÁSOBOVÁNÍ ELEKTRICKOU ENERGIÍ	
	STAV
	NAVRH
	nadzemní vedení vn 22 kV
	sloupová trafostanice 22 / 0,4 kV
	ochranné pásmo nadzemního vedení vn
SPOJE	
	STAV
	NAVRH
	telekomunikační vedení - optický kabel
	telekomunikační vedení - m paprsek
	telekomunikační zařízení

Celé správní území obce je situováno v ochranném pásmu radiolokačního zařízení Ministerstva obrany



Jihomoravský kraj je poskytovatelem části finančních prostředků na tuto územně plánovací dokumentaci, registrační číslo: 014006/12/OUPSR

KOORDINAČNÍ VÝKRES

ÚZEMNÍ PLÁN VINIČNÉ ŠUMICE		
EVIDENČNÍ ČÍSLO :	212 - 001 - 456	
ZHOTOVITEL :	Urbanistické středisko Brno, spol. s r. o.	
PROJEKTANTI :	Ing. arch. Emil Navrátil Ing. arch. Jan Májek, Ph.D. Mgr. Tereza Golčáková Mgr. Martin Novotný Ing. Pavel Veselý Ing. Jiří Hrnčíř	
POŘIZOVATEL :	MĚSTSKÝ ÚŘAD ŠLAPANICE - ODBOR VÝSTAVBY oddělení územního plánování a památkové péče	
STUPĚN :	DOKUMENTACE K VEŘEJNÉMU PROJEDNÁNÍ	
MĚŘÍTKO :	1:5 000	
DATUM :	02/2017	
Vstevnice 3D model Jihomoravského kraje © GeoBis Brno, spol. s r. o.		