



ÚZEMNÍ PLÁN VINIČNÉ ŠUMICE

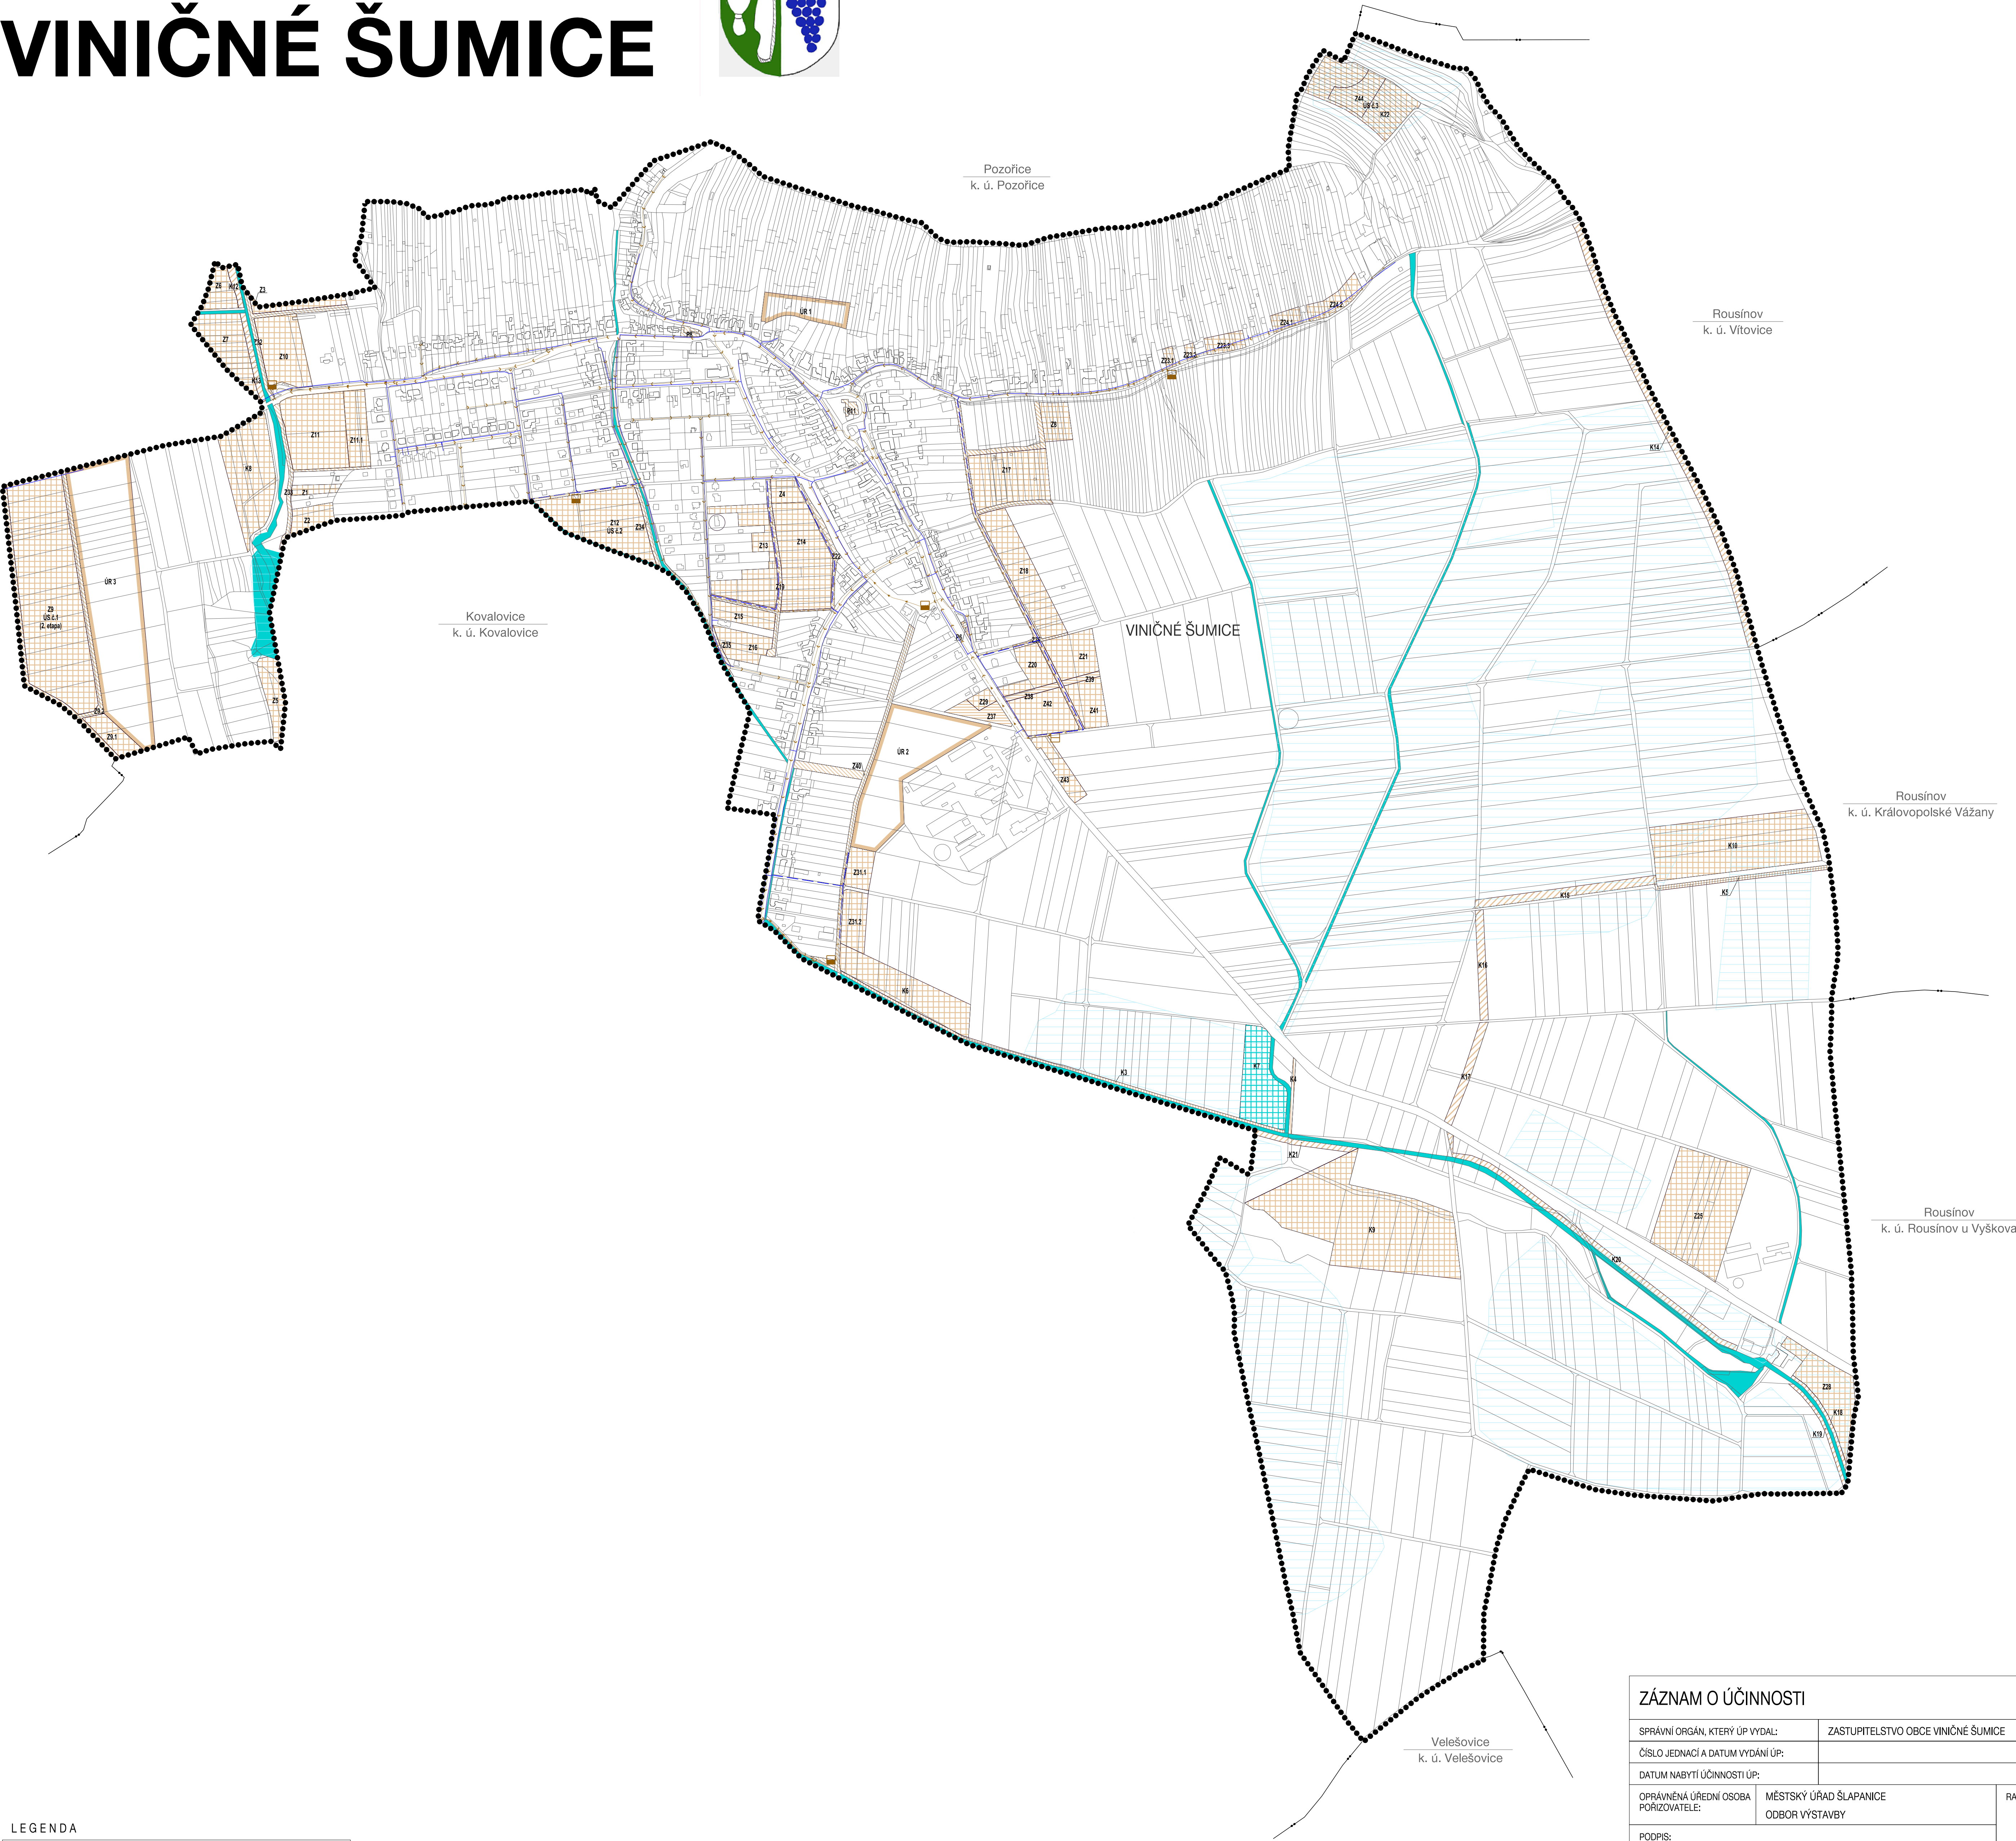

LEGENDA	
HRANICE, IDENTIFIKACE PLOCH	
	hranice řešeného území obce
	hranice katastrálních území
	zastavěné území k 1. 5. 2013
	plochy změn
	identifikace ploch změn
	územní rezervy
ZÁSOBOVÁNÍ VODOU	
	STAV
	NÁVRH
	vodovodní řád
ODKANALIZOVÁNÍ	
	STAV
	NÁVRH
	splásková kanalizace
	kanalizační výtlak
	čerpací stanice kanalizace
	meliorace
	vodní plochy
	vodní toky

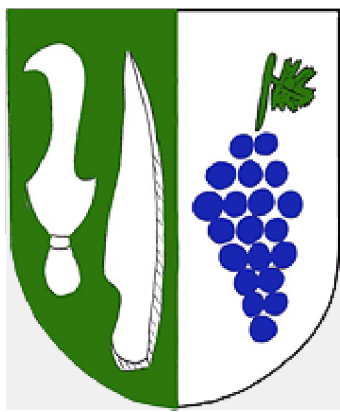

Jihomoravský kraj je poskytovatelem
části finančních prostředků
na tuto územně plánovací dokumentaci,
registrační číslo: 014006/12/OUPSŘ

ZÁZNAM O ÚČINNOSTI		
SPRÁVNÍ ORGÁN, KTERÝ ÚP VYDAL:	ZASTUPITELSTVO OBCE VINIČNÉ ŠUMICE	
ČÍSLO JEDNACÍ A DATUM VYDÁNÍ ÚP:		
DATUM NABYTÍ ÚČINNOSTI ÚP:		
OPRÁVNĚNÁ ÚŘEDNÍ OSOBA POŘIZOVATELE:	MĚSTSKÝ ÚŘAD ŠLAPANICE ODBOR VÝSTAVBY	RAZÍTKO:
PODPIS:		
JMÉNO A PŘÍJMENÍ:		
FUNKCE:		

TECHNICKÁ INFRASTRUKTURA ZÁSOBOVÁNÍ VODOU, ODKANALIZOVÁNÍ

ÚZEMNÍ PLÁN VINIČNÉ ŠUMICE		
EVIDENČNÍ ČÍSLO :	212 - 001 - 456	
ZHOTOVITEL :	Urbanistické středisko Brno, spol. s r. o.	
PROJEKTANTI :	Ing. arch. Emil Navrátil Ing. arch. Jan Májek, Ph.D. Mgr. Tereza Golčáková Mgr. Martin Novotný Ing. Pavel Veselý Ing. Jiří Hrnčíř	
POŘIZOVATEL :	MĚSTSKÝ ÚŘAD ŠLAPANICE - ODBOR VÝSTAVBY odštěpení územního plánování a garantské péče	I. 5
STUPĚN :	DOKUMENTACE K VEŘEJNÉMU PROJEDNÁNÍ	
MĚŘÍTKO :	1:5 000	
DATUM :	02/2017	